


Załącznik nr 1.1 do Zarządzenia Nr 4282/2023 Prezydenta Miasta Radomia z dnia 16 lutego 2023 r.

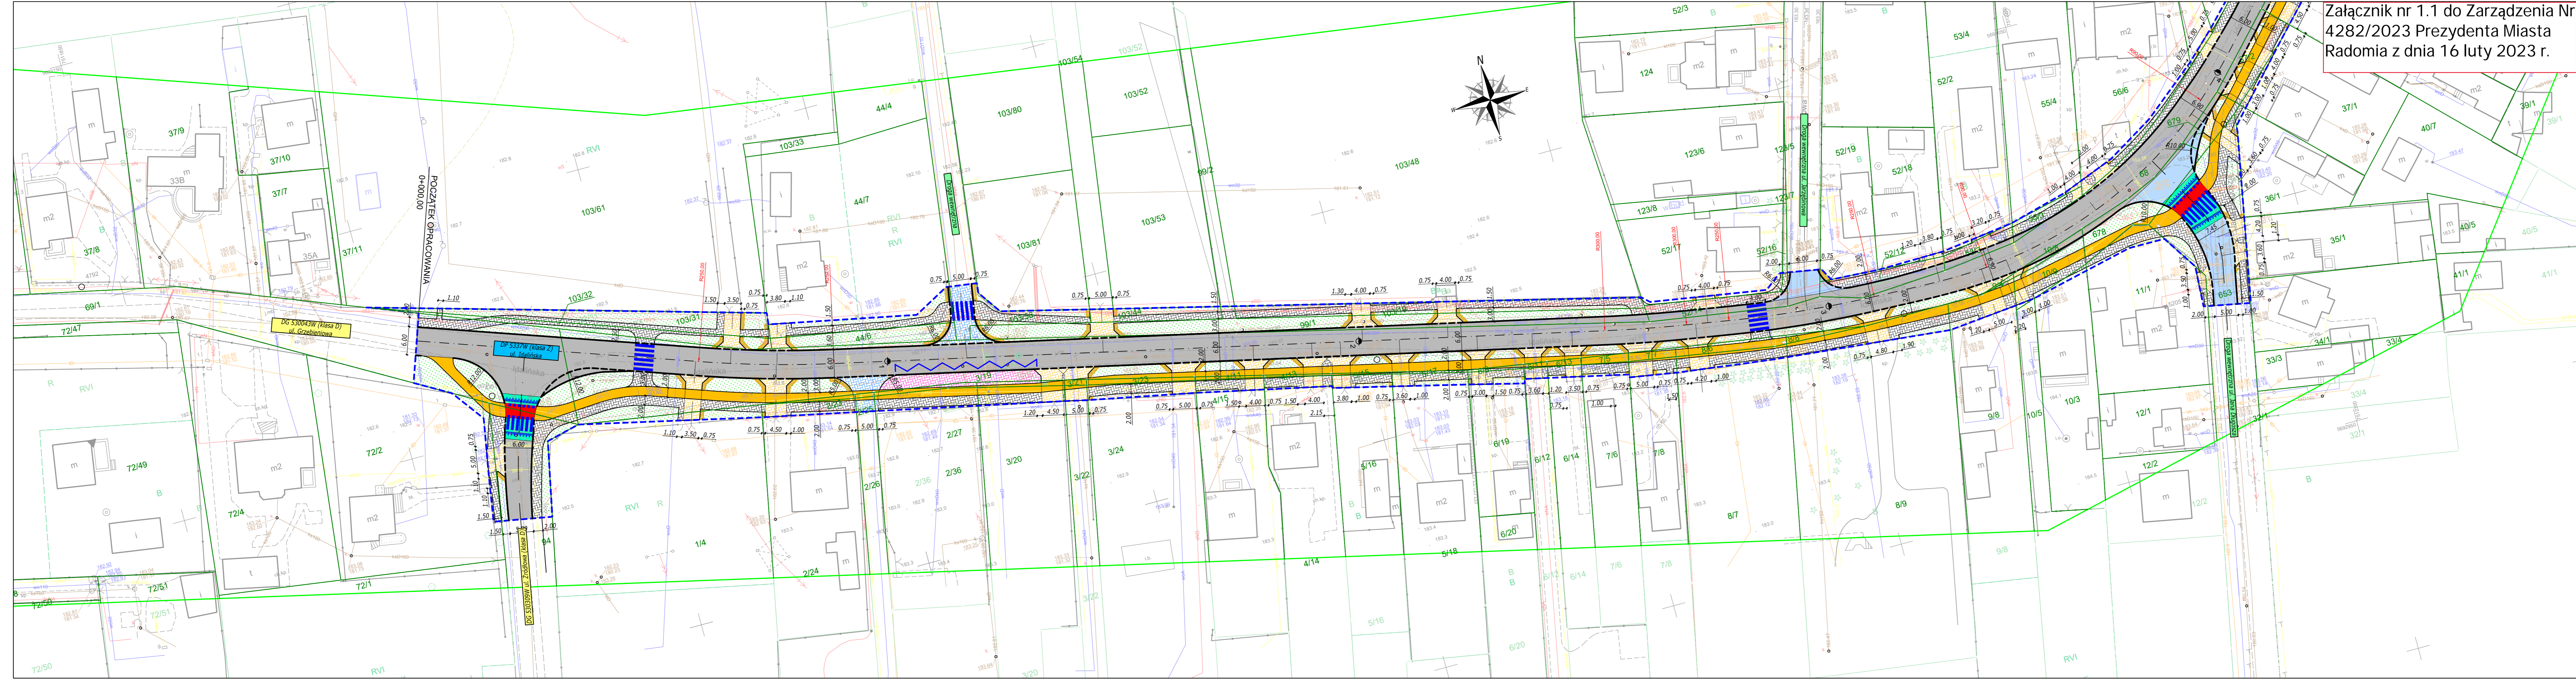

- LEGENDA:**
- 723 Granice i numery działek ewidencyjnych
 - - - Granica opracowania
 - Oś drogi
 - Krawężnik betonowy wystający 15x30 cm
 - Krawężnik betonowy zanizony 15x30 cm
 - Obrzeże betonowe 8x30
 - Opornik betonowy 12x25
 - Projektowana jezdnia o nawierzchni bitumicznej
 - Projektowana ścieżka rowerowa o nawierzchni bitumicznej
 - Projektowana ścieżka pieszo-rowerowa o nawierzchni bitumicznej
 - Projektowany chodnik oraz dojazd do furtek z kostki betonowej
 - Projektowane miejsca postojowe z eko kraty/kostki betonowej
 - Projektowane skrzyżowania wyniesione / progi zwalniające
 - Projektowana przebudowa zjazdów publicznych bitumicznych
 - Projektowana przebudowa zjazdów publicznych z kostki betonowej
 - Projektowana przebudowa zjazdów indywidualnych z kostki betonowej
 - Projektowany peron autobusowy
 - Projektowana zieleni

NADZORCA OPRACOWANIA
ROZBUDOWA drogi powiatowej nr 5337W ul. Idalińskiej w Radomiu na odcinku od ul. Grzebieńowej do ul. Słowackiego wraz z infrastrukturą techniczną

INWESTOR
Prezydent Miasta Radomia
ul. Kilińskiego 30, 26-600 Radom

BIURO PROJEKTOWE
MT-PROJEKT Sp. z o.o.
ul. Piłsudskiego 42A,
05-600 Grójec

BRANŻA DROGOWA	TYP PROJEKTU Koncepcja	
PROJEKTOWAŁ mgr inż. IWONA KOŚLACZ	NUMER OPRACOWANIA MAZ/0016/PWBD/20	PODPIŚ
OPRACOWAŁ	NUMER OPRACOWANIA	PODPIŚ

Tytuł rysunku Projekt zagospodarowania terenu		
DATA 11.2022	SKALA 1:500	NUMER RYSUNKU 1/1
		NUMER PLANU BD.02.01