

SEKRETARIAT

tel. 48 365-46-52, 48 363-14-51
fax 48 365-39-95, 48 365-46-51
e-mail: sekretariat@mzdik.pl

Dział Organizacyjno-Administracyjny
tel. 48 365-46-52 w. 402, 407, 408
e-mail: kadry@mzdik.pl

Dział Inwestycji
tel. 48 365-39-94, 48 365-30-43,
48 365-46-52 w. 202, 203, 205, 208
e-mail: inwestycje@mzdik.pl

Dział Utrzymania
tel. 48 365-46-52 w. 206, 207, 209
e-mail: utrzymanie@mzdik.pl

Dział Inżynierii Ruchu
tel. 48 365-39-92,
48 365-46-52 w. 103, 109
e-mail: inzynieria@mzdik.pl

Dział Czystości i Zieleni
ul. Szewska 10 (czystość):
tel. 48 386-91-65
ul. Traugutta 30/30A (zieleni):
tel. 48 365-46-52 w. 201
e-mail: czystoscizielen@mzdik.pl

Dział Dokumentacji
tel. 48 365-46-52 w. 105, 106, 107, 401
e-mail: dm@mzdik.pl,
srodkiunijne@mzdik.pl

Dział Zarządzania Pasem Drogowym
tel. 48 365-48-47,
48 365-46-52 w. 115, 113, 114, 210
e-mail: ochronaulic@mzdik.pl

Dział Zarządzania Nieruchomościami
tel. 48 365-46-52 w. 303, 304, 308
e-mail: nieruchomosci@mzdik.pl

Dział Oświetlenia
tel. 48 365-46-52 w. 104, 108
e-mail: oswietlenie@mzdik.pl

Dział Przewozów Pasażerskich
tel. 48 365-51-93, 48 363-14-53,
48 365-46-52 w. 311
e-mail: komunikacja@mzdik.pl

Dział Taryfowo-Biletowy
tel. 48 365-46-52 w. 101, 112
e-mail: biletowy@mzdik.pl
Oddział Windykacji Biletowej
(ul. Szewska 10)
tel. 48 386-91-63, fax 48 386-90-37
windykacja.bilety@mzdik.pl

Dział Zamówień
tel. 48 365-46-52 w. 305, 306, 307
e-mail: mzdik@mzdik.pl

Dział Księgowości
tel. 48 365-46-52 w. 406, 410, 411
e-mail: ksiegowosc@mzdik.pl

Dział Windykacji
(ul. Szewska 10)
tel. 48 386-91-64
e-mail: windykacja@mzdik.pl

Dział Informatyczny
tel. 48 365-46-50, 365-46-52 w. 314
e-mail: info@mzdik.pl,
informatyka@mzdik.pl

**Dział Obsługi Strefy Płatnego
Parkowania Niestrzeżonego**
(ul. Szewska 10)
tel. 48 386-90-39, 48 386-90-40
e-mail: biurospn@mzdik.pl

Dział Laboratorium Drogowego
tel. 48 365-46-52 w. 705, 704
e-mail: laboratorium@mzdik.pl

Pozostałe dane są na stronie www.mzdik.pl.

DZP.IV.4002.149.1.2021EB

Radom dnia 12.08.2021 r.



**Radomskie Towarzystwo Budownictwa
Społecznego „Administrator” Sp. z o.o.**
ul. Waryńskiego 16a
26-600 Radom

Odpowiadając na Państwa pismo z dnia 16 lipca 2021r.

w sprawie zmiany opinii dotyczącej dostępu do drogi publicznej działki nr ewidencyjny 57/1 (obręb 0080 - Żakowice, arkusza 67) w związku z planowaną inwestycją polegającą na budowie pięciu budynków mieszkalnych wielorodzinnych z garażami podziemnymi i parkingami, zlokalizowanych na części działki nr ewidencyjny 57/1 i na działce nr ewidencyjny 56/1 przy ulicy Stasieckiego w Radomiu - Miejski Zarząd Dróg i Komunikacji w Radomiu informuje, że ww. działki znajdują się na obszarze miejscowego planu zagospodarowania przestrzennego miasta Radomia „Zalew Borki” w rejonie zalewu Borki przy ulicy Maratońskiej, Bulwarowej, Kosowskiej, Suchej podjętego Uchwałą nr 291/2012 Rady Miejskiej w Radomiu z dnia 27.02.2012r. W ww. akcie prawa miejscowego przedmiotowe działki znajdują się w strefie 1MU - strefa usługowo- mieszkaniowa, zaś dojazd do tego terenu przewidziany jest od ulicy Krasickiego (obecnie ulica Stasieckiego), Dębowej i Mącznej w Radomiu.

Biorąc pod uwagę powyższe Miejski Zarząd Dróg i Komunikacji w Radomiu opiniuje pozytywnie obsługę komunikacyjną wnioskowanej inwestycji trzema zjazdami z ulicy Stasieckiego oraz jednym z ulicy Dębowej. Zatem możliwy jest dostęp do drogi publicznej w sposób wskazany we wstępnej koncepcji zagospodarowania terenu.

Niniejsze pismo ważne jest 3 lata od daty otrzymania.

Otrzymują:

1. Adresat
2. A/a

DYREKTOR
Miejskiego Zarządu Dróg i Komunikacji

mgr Piotr Wójcik

MAPA DO CELÓW PROJEKTOWYCH

skala 1:500, nr sekcji: 7.155.22.21.1.3, 7.155.22.21.3.1, 7.156.22.21.3.2, 7.156.22.21.3.4
 Radom, ul. Eugeniusza Stasieckiego, Dębowa
 Jednostka ewidencyjna: 146301_1, M. Radom
 Obręb: 0061 - Halinów, ark: 68, działki nr: 6/2, 5, 6/1, 4/1, 3/9, 2/4, 4/2
 Obręb: 0080 - Żakowice, ark: 67, działki nr:
 55/2, 55/11, 55/5, 55/6, 55/8, 55/9, 55/10, 56/35/1, 57/2, 56/4, 56/5, 56/7, 56/8, 56/9, 56/10, 56/11, 56/12, 56/1, 56/2, 56/6, 54/4, 54/3,
 54/8, 54/6, 59/3, 54/5, 55/7
 Obręb: 0080 - Żakowice, ark: 69, działki nr: 64, 10/5, 13/2, 41/4, 10/3, 13/3, 13/4, 41/2
 Obręb: 0080 - Żakowice, ark: 70, działki nr: 1/1, 103/6
 Identyfikator zgłoszenia pracy: Gd.III.6642.2.573.2021
 Układ odniesienia wysokości: PL-EVRF2007-NH
 Układ współrzędnych prostokątnych płaskich: PL-2000
 Sytuacja zgodna z terenem na: 12.05.2021 r.
 Oznaczenie granic obszaru będącego przedmiotem aktualizacji
 Opis służebności gruntowych: brak służebności gruntowych

Dane podmiotu:
 EMB Ewa Bińska
 Gąsawy Rządowe 47, 26-502 Jastrząb
 tel. 602 263 642
 REGON: 147461365 NIP: 799-193-10-83

Dane wykonawcy:
 Piotr Kaszewski
 nr upraw. 20492

Miejscowy plan zagospodarowania przestrzennego Uchwała Rady Miejskiej nr 291/2012 z dnia 27.02.2012



Nieprzekraczalna linia zabudowy	
Linia rozgraniczająca teren o różnym przeznaczeniu	
Tereny strefy zabudowy mieszkaniowo-usługowej	1MU
Teren strefy zieleni parkowej	1ZP
Usługi sportu i rekreacji	2US
Teren strefy usług nauki i oświaty	UN
Tereny strefy parkingu	KP
Ulice dojazdowe	4KDD
Ulice lokalne	1KDL

Radom, dnia 15.06.2021

Jestem świadomy odpowiedzialności karnej za złożenie fałszywego oświadczenia.
 Identyfikator ewidencyjny materiału zasobu - operatu technicznego: P.1483.2021.1793
 Organ prowadzący PZG: Prezydent Miasta Radomia
 Wykonawca pracy: EMB Ewa Bińska 26-502 Jastrząb, Gąsawy Rządowe 47
 Kierownik prac: Piotr Kaszewski, nr uprawnień 20492
 Pozytywny protokół weryfikacji nr Gd.III.6642.2.573.2021_1_p4 z dnia 15.06.2021r.

PROJEKT ZAGOSPODAROWANIA TERENU

Budowa pięciu budynków mieszkalnych wielorodzinnych z garażami podziemnymi,
 miejscami postojowymi oraz infrastrukturą techniczną
 26-600 Radom, ul. Eugeniusza Stasieckiego
 dz. nr ewid.: 56/1; 57/1 (obręb 0080 - Żakowice, arkusz: 67)

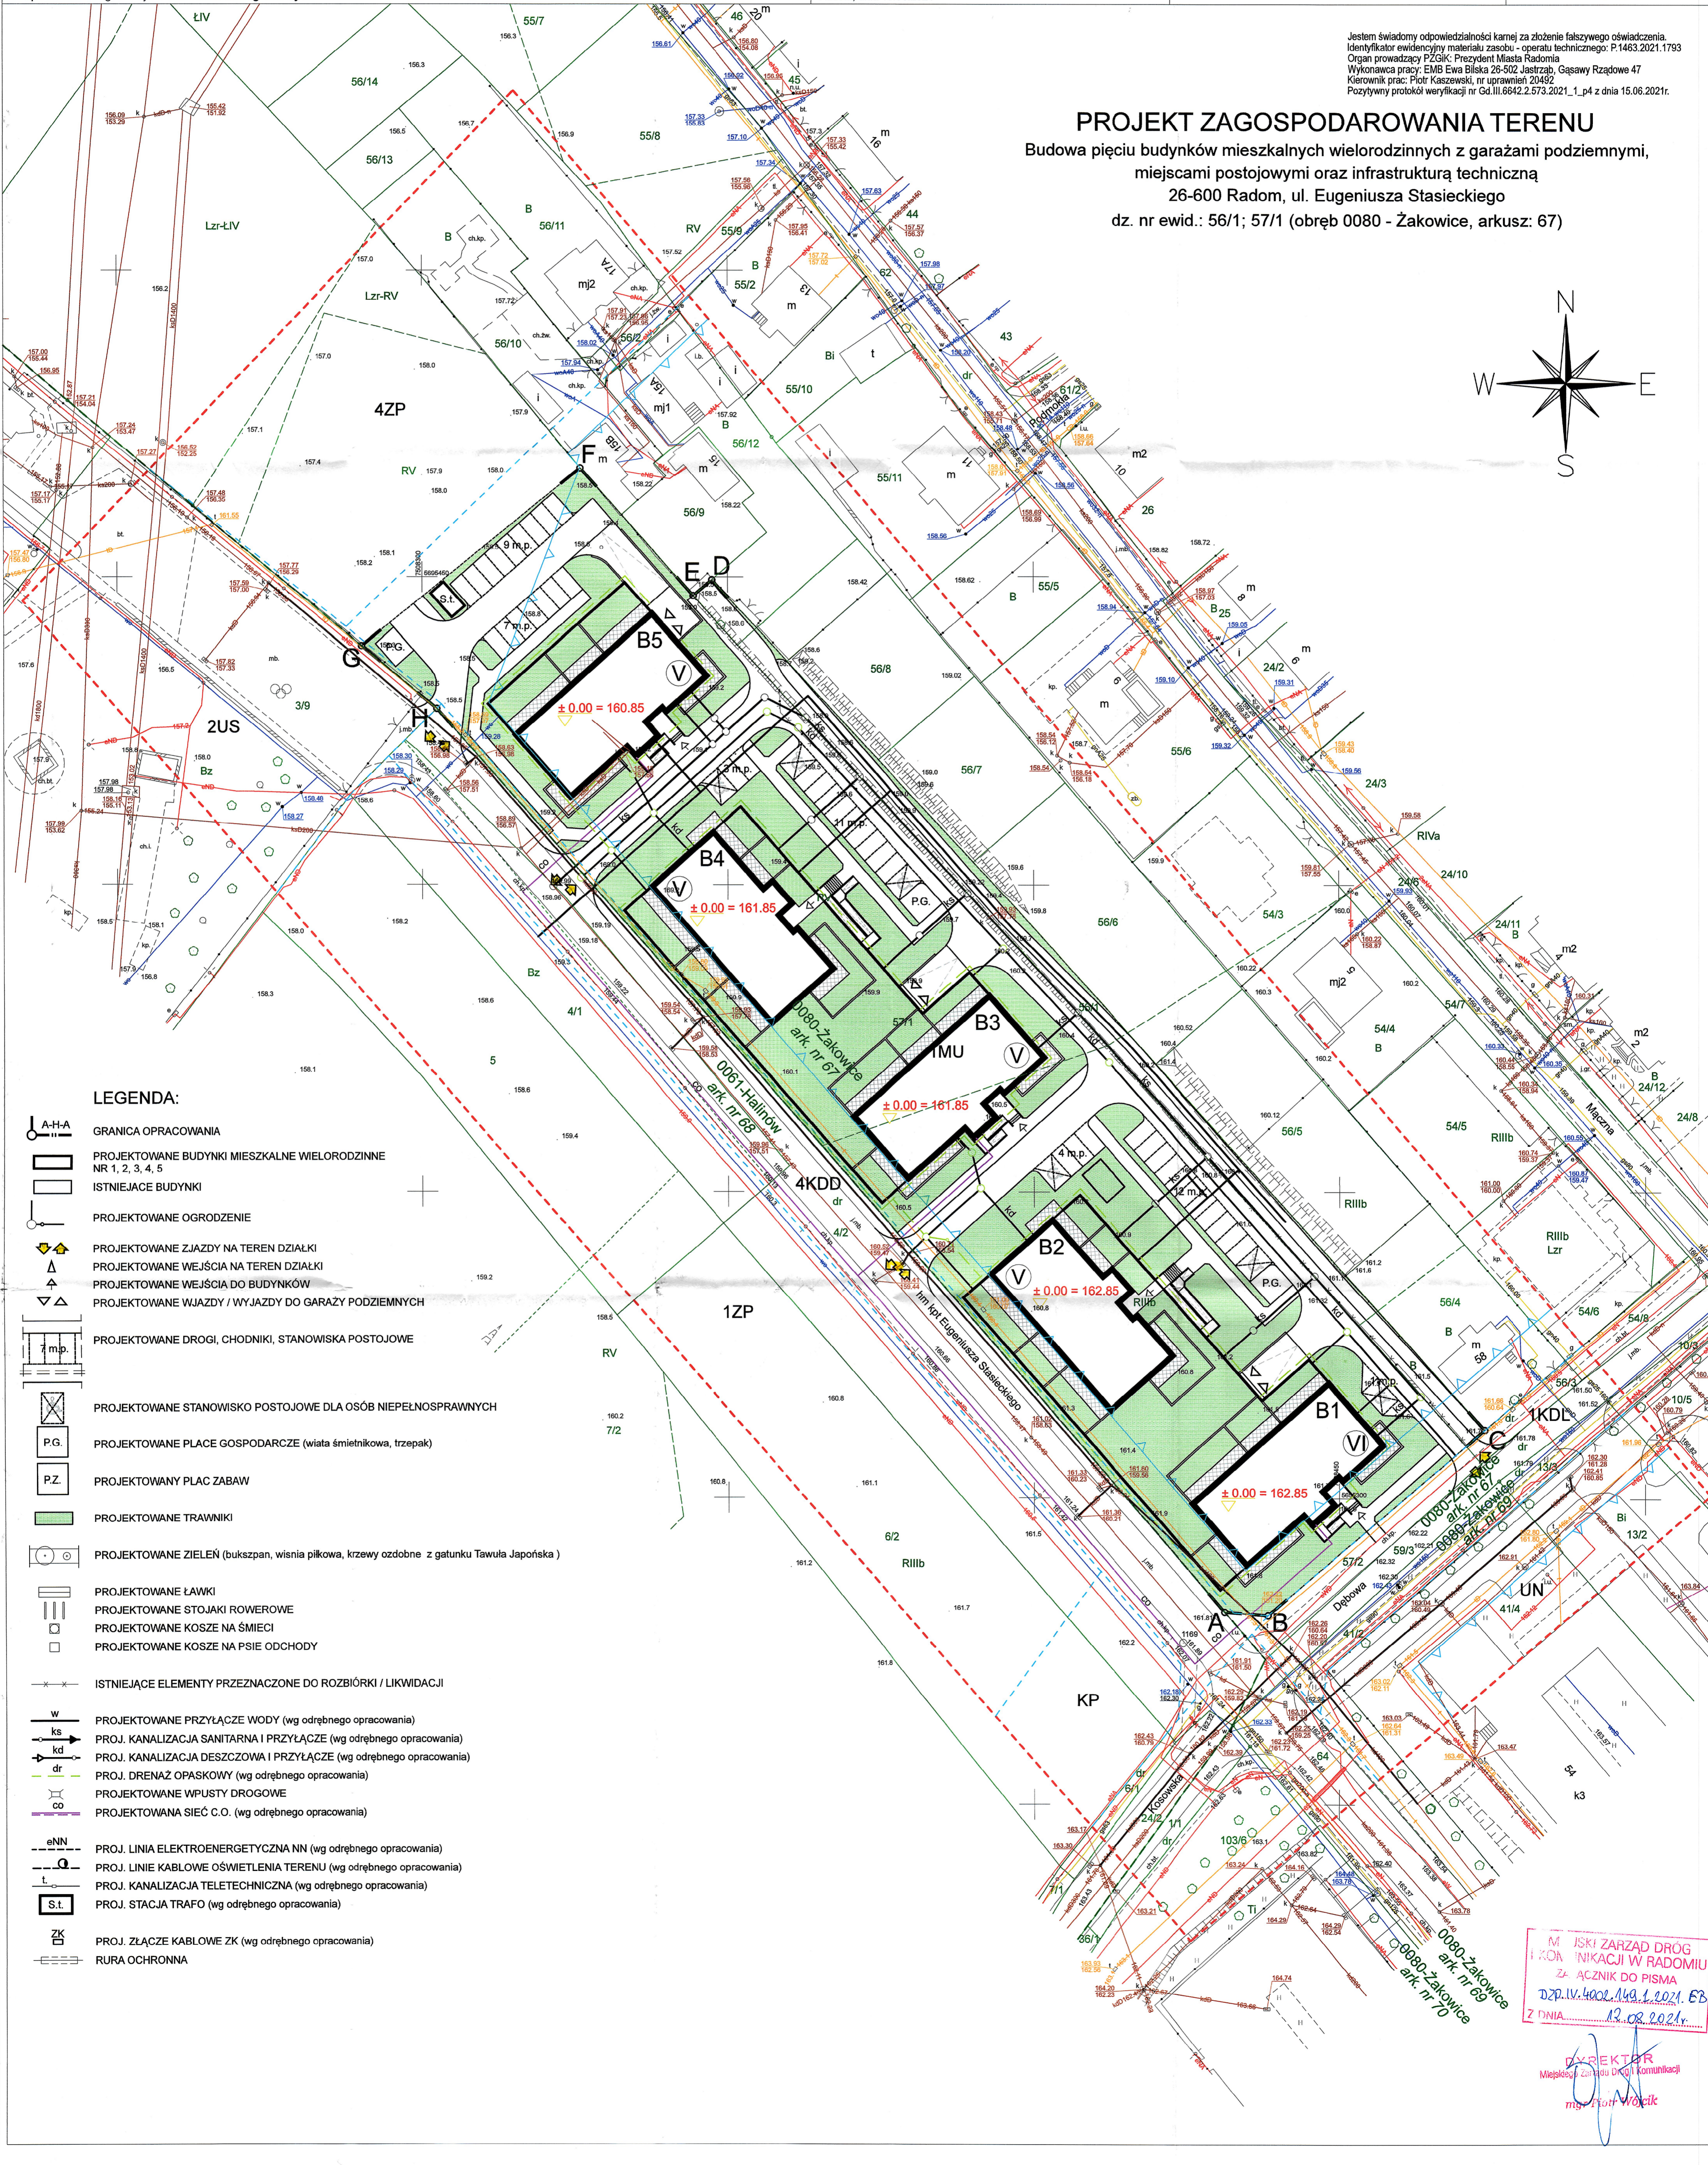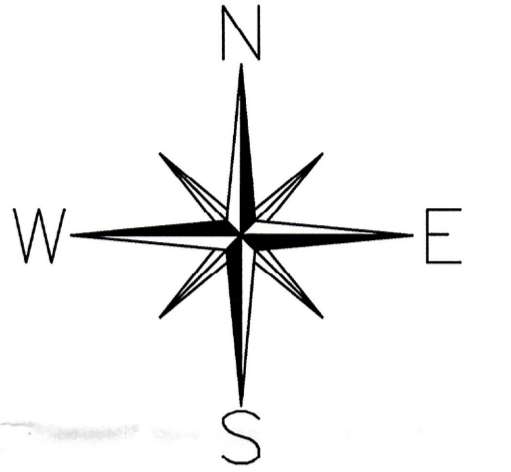

LEGENDA:

- GRANICA OPRACOWANIA
- PROJEKTOWANE BUDYNKI MIESZKALNE WIELORODZINNE NR 1, 2, 3, 4, 5
- ISTNIEJĄCE BUDYNKI
- PROJEKTOWANE OGRODZENIE
- PROJEKTOWANE MIEJSCA POSTOJOWE NA TEREN DZIAŁKI
- PROJEKTOWANE WEJŚCIA NA TEREN DZIAŁKI
- PROJEKTOWANE WEJŚCIA DO BUDYNKÓW
- PROJEKTOWANE WYJAZDY / WYJAZDY DO GARAŻY PODZIEMNYCH
- PROJEKTOWANE DROGI, CHODNIKI, STANOWISKA POSTOJOWE
- PROJEKTOWANE STANOWISKO POSTOJOWE DLA OSÓB NIEPEŁNOSPRAWNYCH
- PROJEKTOWANE PLACE GOSPODARCZE (wiata śmieciowa, trzepak)
- PROJEKTOWANY PLAC ZABAW
- PROJEKTOWANE TRAWNIKI
- PROJEKTOWANE ZIELEŃ (bukszpan, wisnia pikowa, krzewy ozdobne z gatunku Tawuła Japońska)
- PROJEKTOWANE ŁAWKI
- PROJEKTOWANE STOJAKI ROWEROWE
- PROJEKTOWANE KOSZE NA ŚMIECI
- PROJEKTOWANE KOSZE NA PSIE ODCHODY
- ISTNIEJĄCE ELEMENTY PRZEZNACZONE DO ROZBIÓRKI / LIKWIDACJI
- PROJEKTOWANE PRZYŁĄCZE WODY (wg odrębnego opracowania)
- PROJ. KANALIZACJA SANITARNA I PRZYŁĄCZE (wg odrębnego opracowania)
- PROJ. KANALIZACJA DESZCZOWA I PRZYŁĄCZE (wg odrębnego opracowania)
- PROJ. DRENAŻ OPASKOWY (wg odrębnego opracowania)
- PROJEKTOWANE WPUSTY DROGOWE
- PROJEKTOWANA SIEĆ C.O. (wg odrębnego opracowania)
- PROJ. LINIA ELEKTROENERGETYCZNA NN (wg odrębnego opracowania)
- PROJ. LINIE KABLOWE OŚWIETLENIA TERENU (wg odrębnego opracowania)
- PROJ. KANALIZACJA TELETECHNICZNA (wg odrębnego opracowania)
- PROJ. STACJA TRAFKA (wg odrębnego opracowania)
- PROJ. ZŁĄCZE KABLOWE ZK (wg odrębnego opracowania)
- RURA OCHRONNA

M. MIĘSKI ZARZĄD DRÓG
 I KON. INIACJI W RADOMIU
 ZA. CZYNIK DO PISMA
 27.IV.2021.19.1.2021. 63
 Z DNIA 12.08.2021r.

DYREKTOR
 Miejskiego Zarządu Dróg i Komunikacji
 mgr. Piotr Wójcik