


Nomenklatura prawna	Nr jedn. rej.
KW RA1R/00116860/6	G.241

ORIENTACJA 1:5000

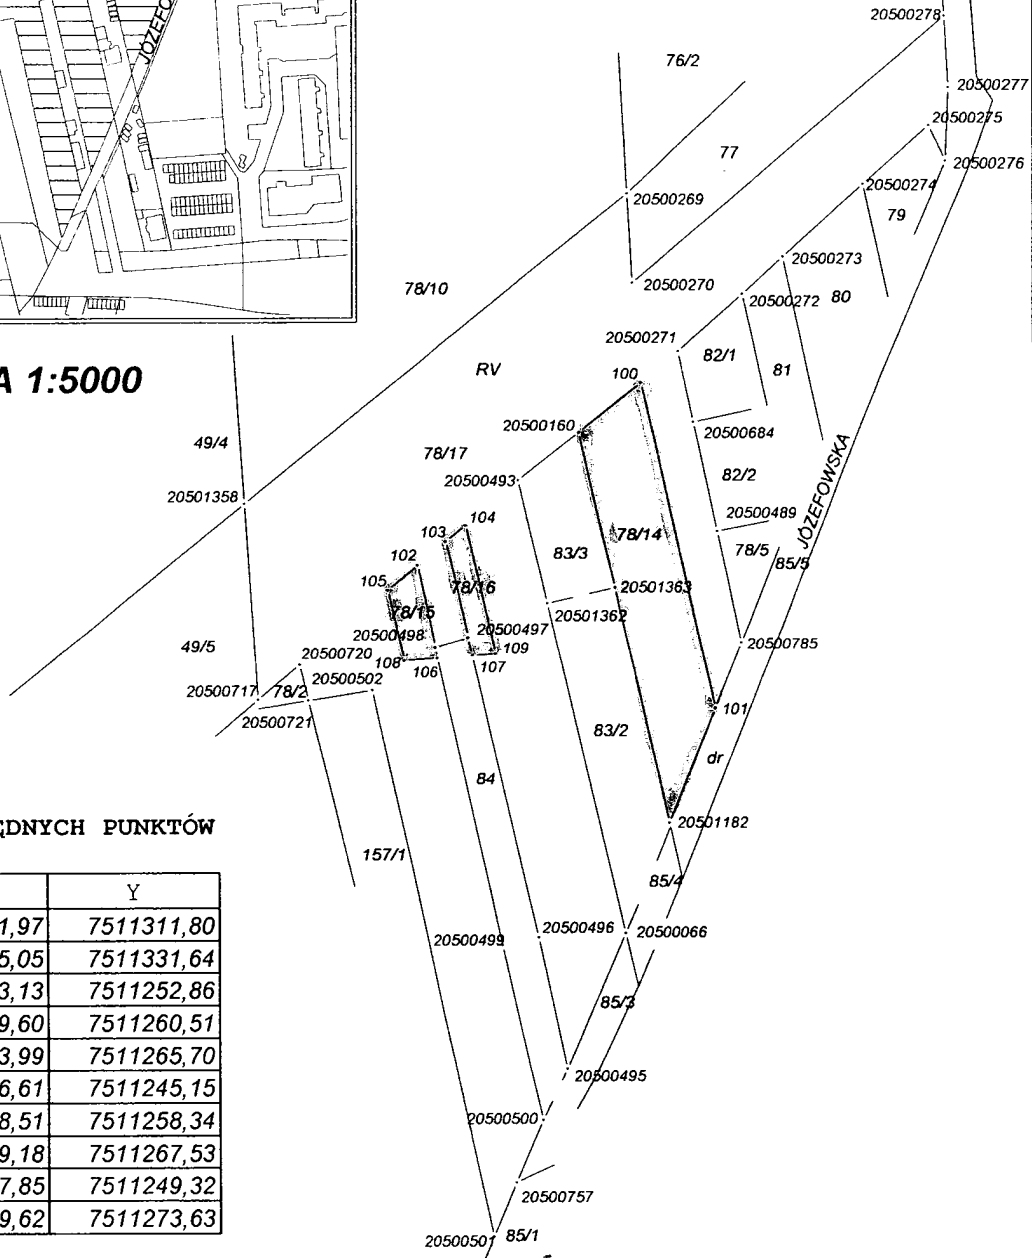

WYKAZ WSPÓŁRZĘDNYCH PUNKTÓW

Nr	X	Y
100	5699961,97	7511311,80
101	5699875,05	7511331,64
102	5699913,13	7511252,86
103	5699919,60	7511260,51
104	5699923,99	7511265,70
105	5699906,61	7511245,15
106	5699888,51	7511258,34
107	5699889,18	7511267,53
108	5699887,85	7511249,32
109	5699889,62	7511273,63

woj. mazowieckie
 Jedn. ewid.: 146301_1, M. RADOM
 Obręb: 0260 - JÓZEFÓW
 Arkusz 205,
 Działka nr 78/11

 ul. Józefowska

**Mapa sytuacyjna
 z projektem podziału**

skala 1:2000

Osnowa: układ "2000"

P= 1.