


Nomenklatura prawna	Nr jedn. rej.
KW RA1R/00116860/6	G 24'

ORIENTACJA 1:5000

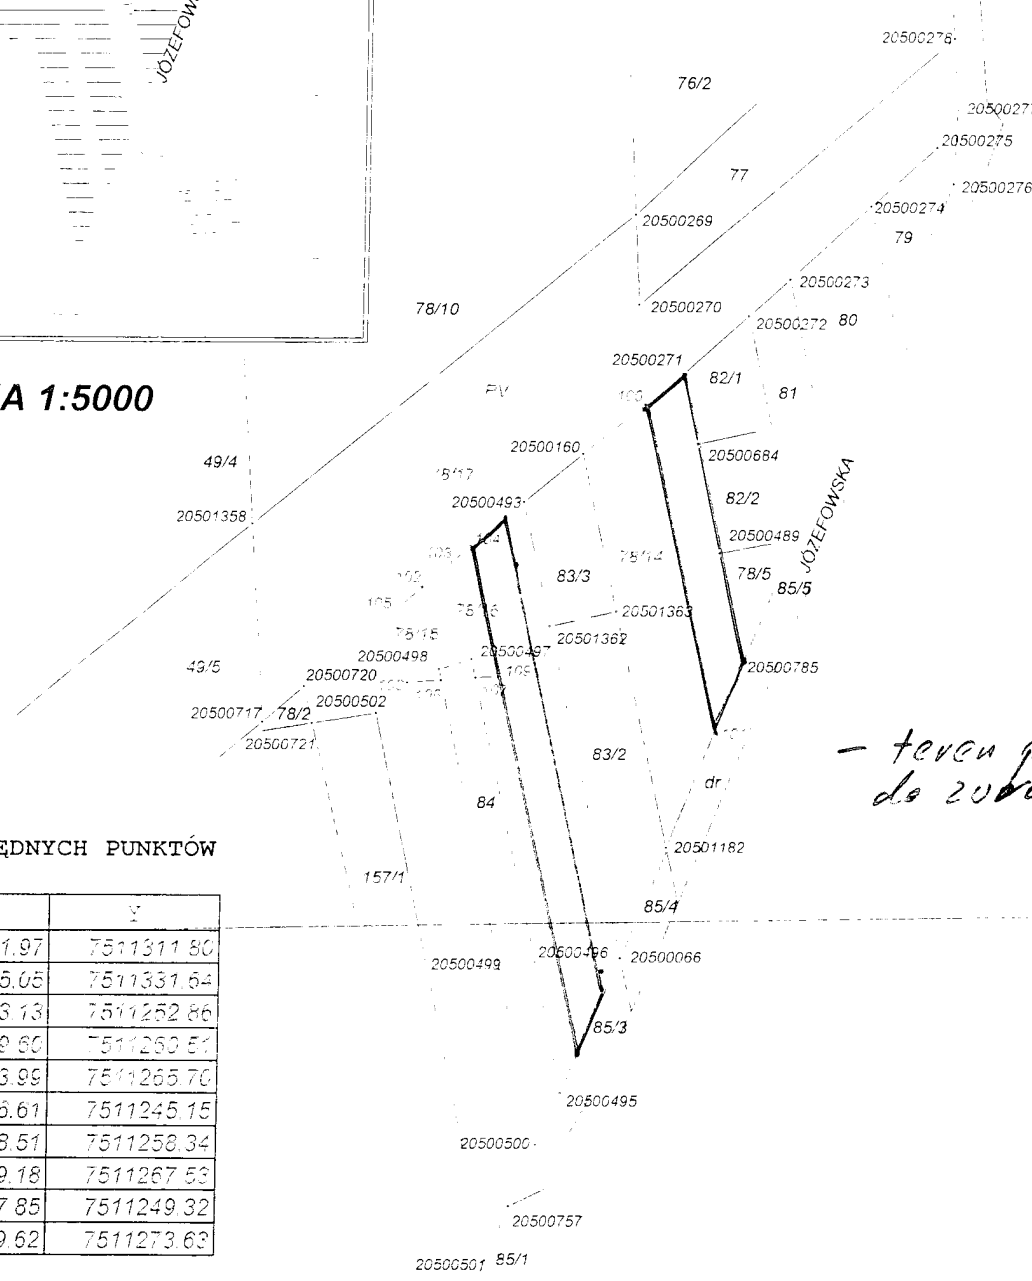

WYKAZ WSPÓŁRZĘDNYCH PUNKTÓW

Nr	X	Y
100	5699951.97	7511311.80
101	5699875.05	7511331.64
102	5699913.13	7511252.86
103	5699919.60	7511253.51
104	5699923.99	7511255.70
105	5699906.61	7511245.15
106	5699888.51	7511258.34
107	5699889.18	7511267.53
108	5699887.85	7511249.32
109	5699889.62	7511273.63

- teren przeznaczony do zabudowy.

Powie

Dzi
Dzi
Dzi
Pov
arc

woj. mazowieckie
Jedn. ewid.: 146301_1, M. RADOM
Obręb: 0260 - JÓZEFÓW
Arkusz 205,
Działka nr 78/11

ul. Józefowska

**Mapa sytuacyjna
z projektem podziału**

skala 1:2000

P= 1.1

Osnowa: układ "2000"