

WYKAZ ZMIAN GRUNTOWYCH


STAN DOTYCZĄCY				STAN NOWY				Nomenklatura prawna
Nr jedn. rejestr.	ID działki ewidencyjnej	Pole pow. działki ewid. w/ha	Rodzaj użytku / klasa	ID działki ewidencyjnej	Pole pow. działki ewid. w/ha	Rodzaj użytku / klasa	Pole pow. działki ewid. w/ha	
	146301_1.0122			146301_1.0122	0.0145	Bp	0.0145	RA1R/00012254/6 dz. nr. 59/4, 28 o łącznej pow. 0,6772 ha.
G.558	AR-121_59/4	0.0400	Bp	146301_1.0122	0.0255	dr	0.0255	
	Razem stan dotychczasowy	0.0400		Razem stan nowy	0.0400		0.0400	

Powierzchnia ogólna słowni: CZTERYSTA m. kw.

Projekt podziału nieruchomości wykonano w celu realizacji rozszerzenia o zwrot nieruchomości oznaczonej nr 59/5 na podstawie art. 95 pkt. 4 ustawy z dnia 21 sierpnia 1997 r. o gospodarce nieruchomościami (tekst jedn. Dz. U. z 2010 r. nr 102 poz. 651 z późn. zm.).

WYKAZ WSPÓLRZĘDNYCH

NR PKT	X	Y
12100103	5694306,88	7511373,51
12100673	5694306,90	7511392,11
12100736	5694331,46	7511378,08
12100738	5694331,16	7511392,13
12100887	5694328,21	7511377,48
01	5694314,46	7511392,12

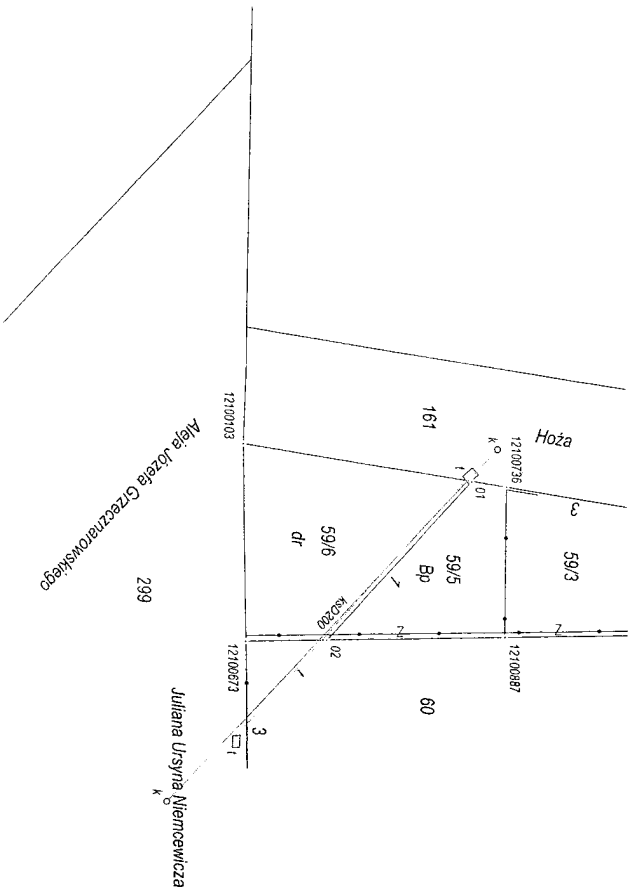

MAPA SYTUACYJNA
z projektem podziału nieruchomości
RA1R/00012254/6

Wykazane na mapie granice nieruchomości podlegające podziałowi są zgodne z danymi ewidencyjnymi - op. nr. 213/14/13/14/64, 213/12/42/275.
Mapę wykonał:

ZDZISŁAWA MAZUR
GEODETA UPRAWNIOWY
26-600 Radom, ul. Podrewickiego 11/31
Regon 62078953, ZOSV MSGB/n 1435
tel. 600 584 240 e-mail: zmazur@onet.pl

4 1514 232 - 152 | 2012

2012 MAR 27

woj. mazowieckie
jedn. ewid. 146301_1 - M. RADOM
obr. 0122 - MŁODZIANÓW
ark. 121
dz. 59/4

SKALA
1 : 500

ul. Juliana Ursyna Niemcewicza 1

Układ parsiłkowy "2000"

Radom, marzec 2012 r.

Nr ewid. zgl. 478/2012