


Kopia mapy zasadniczej
Skala 1:500
Układ 2000

Województwo: mazowieckie
Jednostka ewidencyjna: M. RADOM
Obręb ewidencyjny: OBOZISKO

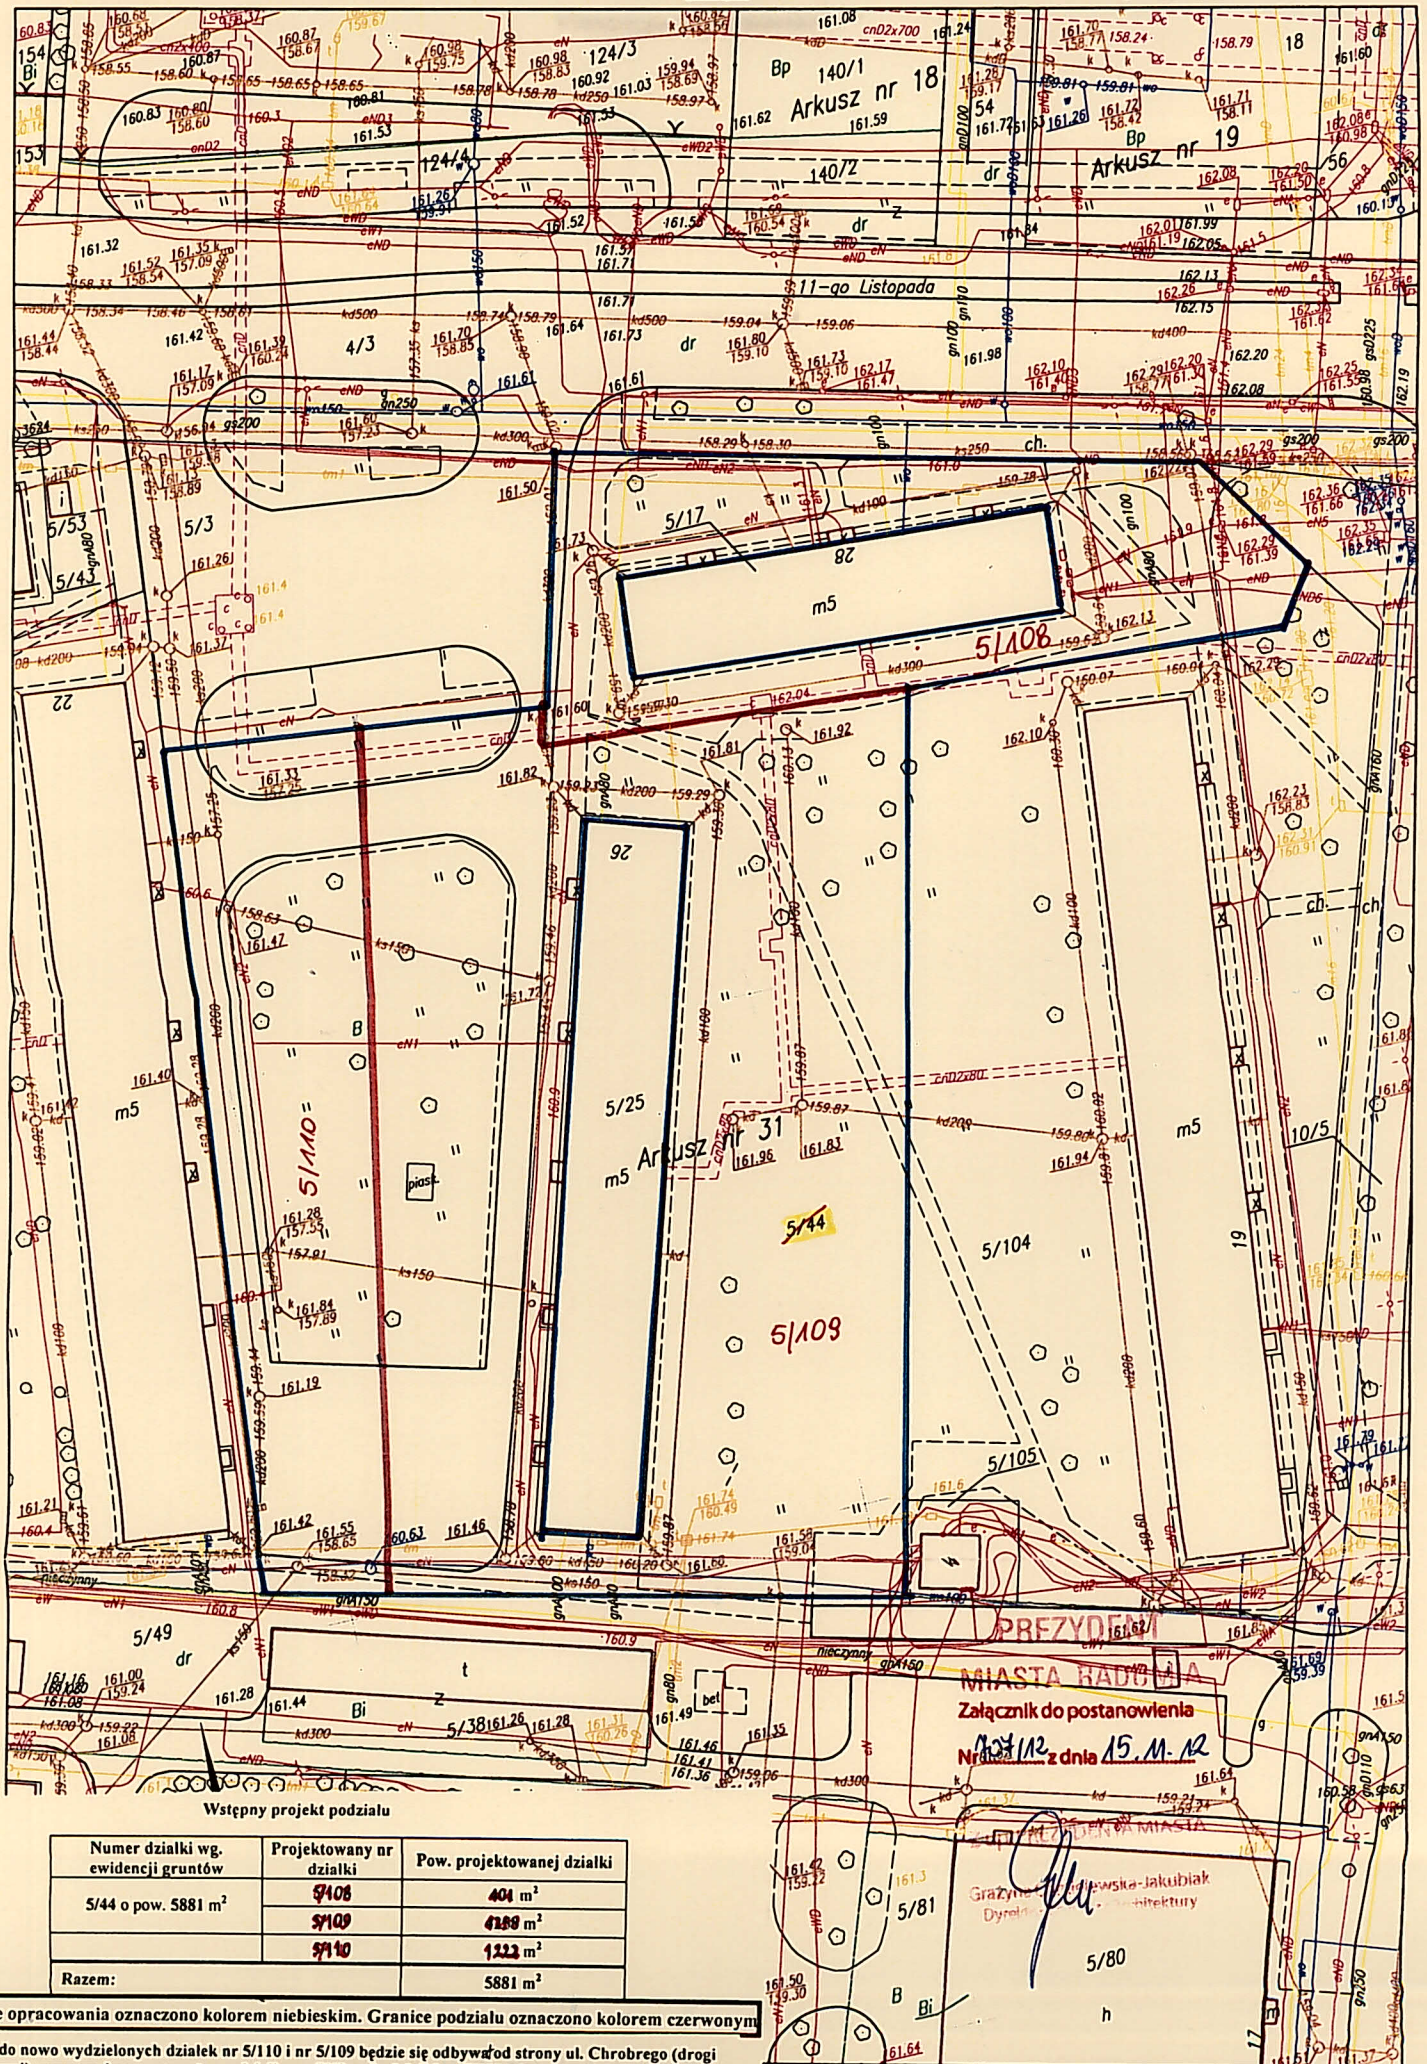

Wstępny projekt podziału

Numer działki wg. ewidencji gruntów	Projektowany nr działki	Pow. projektowanej działki
5/44 o pow. 5881 m ²	5/108	404 m ²
	5/109	4189 m ²
	5/110	1223 m ²
Razem:		5881 m ²

Granice opracowania oznaczono kolorem niebieskim. Granice podziału oznaczono kolorem czerwonym

Dojazd do nowo wydzielonych działek nr 5/110 i nr 5/109 będzie się odbywał od strony ul. Chrobrego (drogi powiatowej) poprzez drogę wewnętrzną działki nr 5/108

MIĘDZYSZKOWSKA-JAKUBIAK
Załącznik do postanowienia
Nr 12 z dnia 15.11.12

Grażyna...owska-Jakubiak
Dyrektor...itektury