

PREZYDENT  
MIASTA RADOMIA

Radom, dnia 05 stycznia 2013r.  
Ar II.6724.864.2012.TB

**POSTANOWIENIE Nr 1 / 2013**

Na podstawie art. 93 ust. 4 i 5 i art. 94 ust. 1 ustawy z dnia 21 sierpnia 1997r. o gospodarce nieruchomościami / (j.t. Dz.U. z 2010r. Nr 102, poz. 651 z późn. zm.) oraz art. 123 ustawy z dnia 14 czerwca 1960r. - Kodeks postępowania administracyjnego (j.t. Dz.U. Nr 98 z 2000r., poz. 1071 z późn.zm.), po zapoznaniu się ze wstępnym projektem podziału działek nr 8/27 i 8/28 położonych przy ul. Janusza Kusocińskiego w Radomiu (obręb 0040, ark. 31), przekazanym do zaopiniowania przez Wydział Geodezji Urzędu Miejskiego w Radomiu przy piśmie z dnia 20 grudnia 2012r. Zn. Gd.I.6831.269.2012, z wniosku Kierownika Referatu Regulacji Stanów Prawnych Wydziału Zarządzania Nieruchomościami Urzędu Miejskiego w Radomiu,

**postanawiam,**

- że wstępny projekt podziału działek:
- nr 8/27 na działki nr 8/43 i 8/44,
  - nr 8/28 na działki nr 8/45, 8/46, 8/47, 8/48, 8/49 i 8/50
  - nie jest sprzeczny z przepisami odrębnymi.

Dostęp do projektowanych do wydzielenia działek - od ul. Janusza Kusocińskiego (droga powiatowa) przez drogę wewnętrzną na dz. nr 8/44 i 8/49.  
Dostęp do działki nr 8/46 (istniejąca stacja transformatorowa) - od ul. Kusocińskiego przez ww. drogę wewnętrzną oraz przez dz. nr 8/47.

*Działki objęte projektem podziału położone są na terenie, dla którego brak jest obowiązującego miejscowego planu zagospodarowania przestrzennego. Nie została również podjęta uchwała o przystąpieniu przez Gminę Miasta Radomia do sporządzenia planu; teren nie jest objęty obowiązkiem sporządzenia planu.*

*Według danych z ewidencji gruntów: działka nr 8/27 - to „drogi” - dr; działka nr 8/28 - „inne tereny zabudowane” - Bi.*

Biorąc pod uwagę powyższe postanowiono jak w sentencji.

Zgodnie z art. 107 §4 w związku z art. 126 Kodeksu postępowania administracyjnego, odstępuje się od uzasadnienia postanowienia ponieważ uwzględnia ono w całości żądanie strony.

*Na postanowienie niniejsze służy stronie zażalenie do Samorządowego Kolegium odwoławczego w Radomiu za pośrednictwem Prezydenta Miasta Radomia, w terminie 7 dni od dnia jego otrzymania.*

Otrzymują:

1. Wydział Geodezji UM
2. Wydział Zarządzania Nieruchomościami wm.
3. a/a

Niniejsze postanowienie  
stało się ostateczne

z dniem 12.01.2013!



Z up. PREZYDENTA MIASTA

Grażyna Chmielewska-Jakubiak  
Dyrektor Referatu Architektury

URZĄD MIEJSKI W RADOMIU - WYDZIAŁ ARCHITEKTURY - REFERAT AR.II „PÓŁNOC”

ul. Kilińskiego 30 (pok. 223), 26-600 Radom, tel. 48 36 20 687 fax: 48 36 20 239, e-mail: architektura@umradom.pl  
www.radom.pl



**Kopia mapy zasadniczej**


**Skala 1:1 000**

Układ 2000

Województwo: mazowieckie

Jednostka ewidencyjna: M. RADOM

Obręb ewidencyjny: OBOZISKO

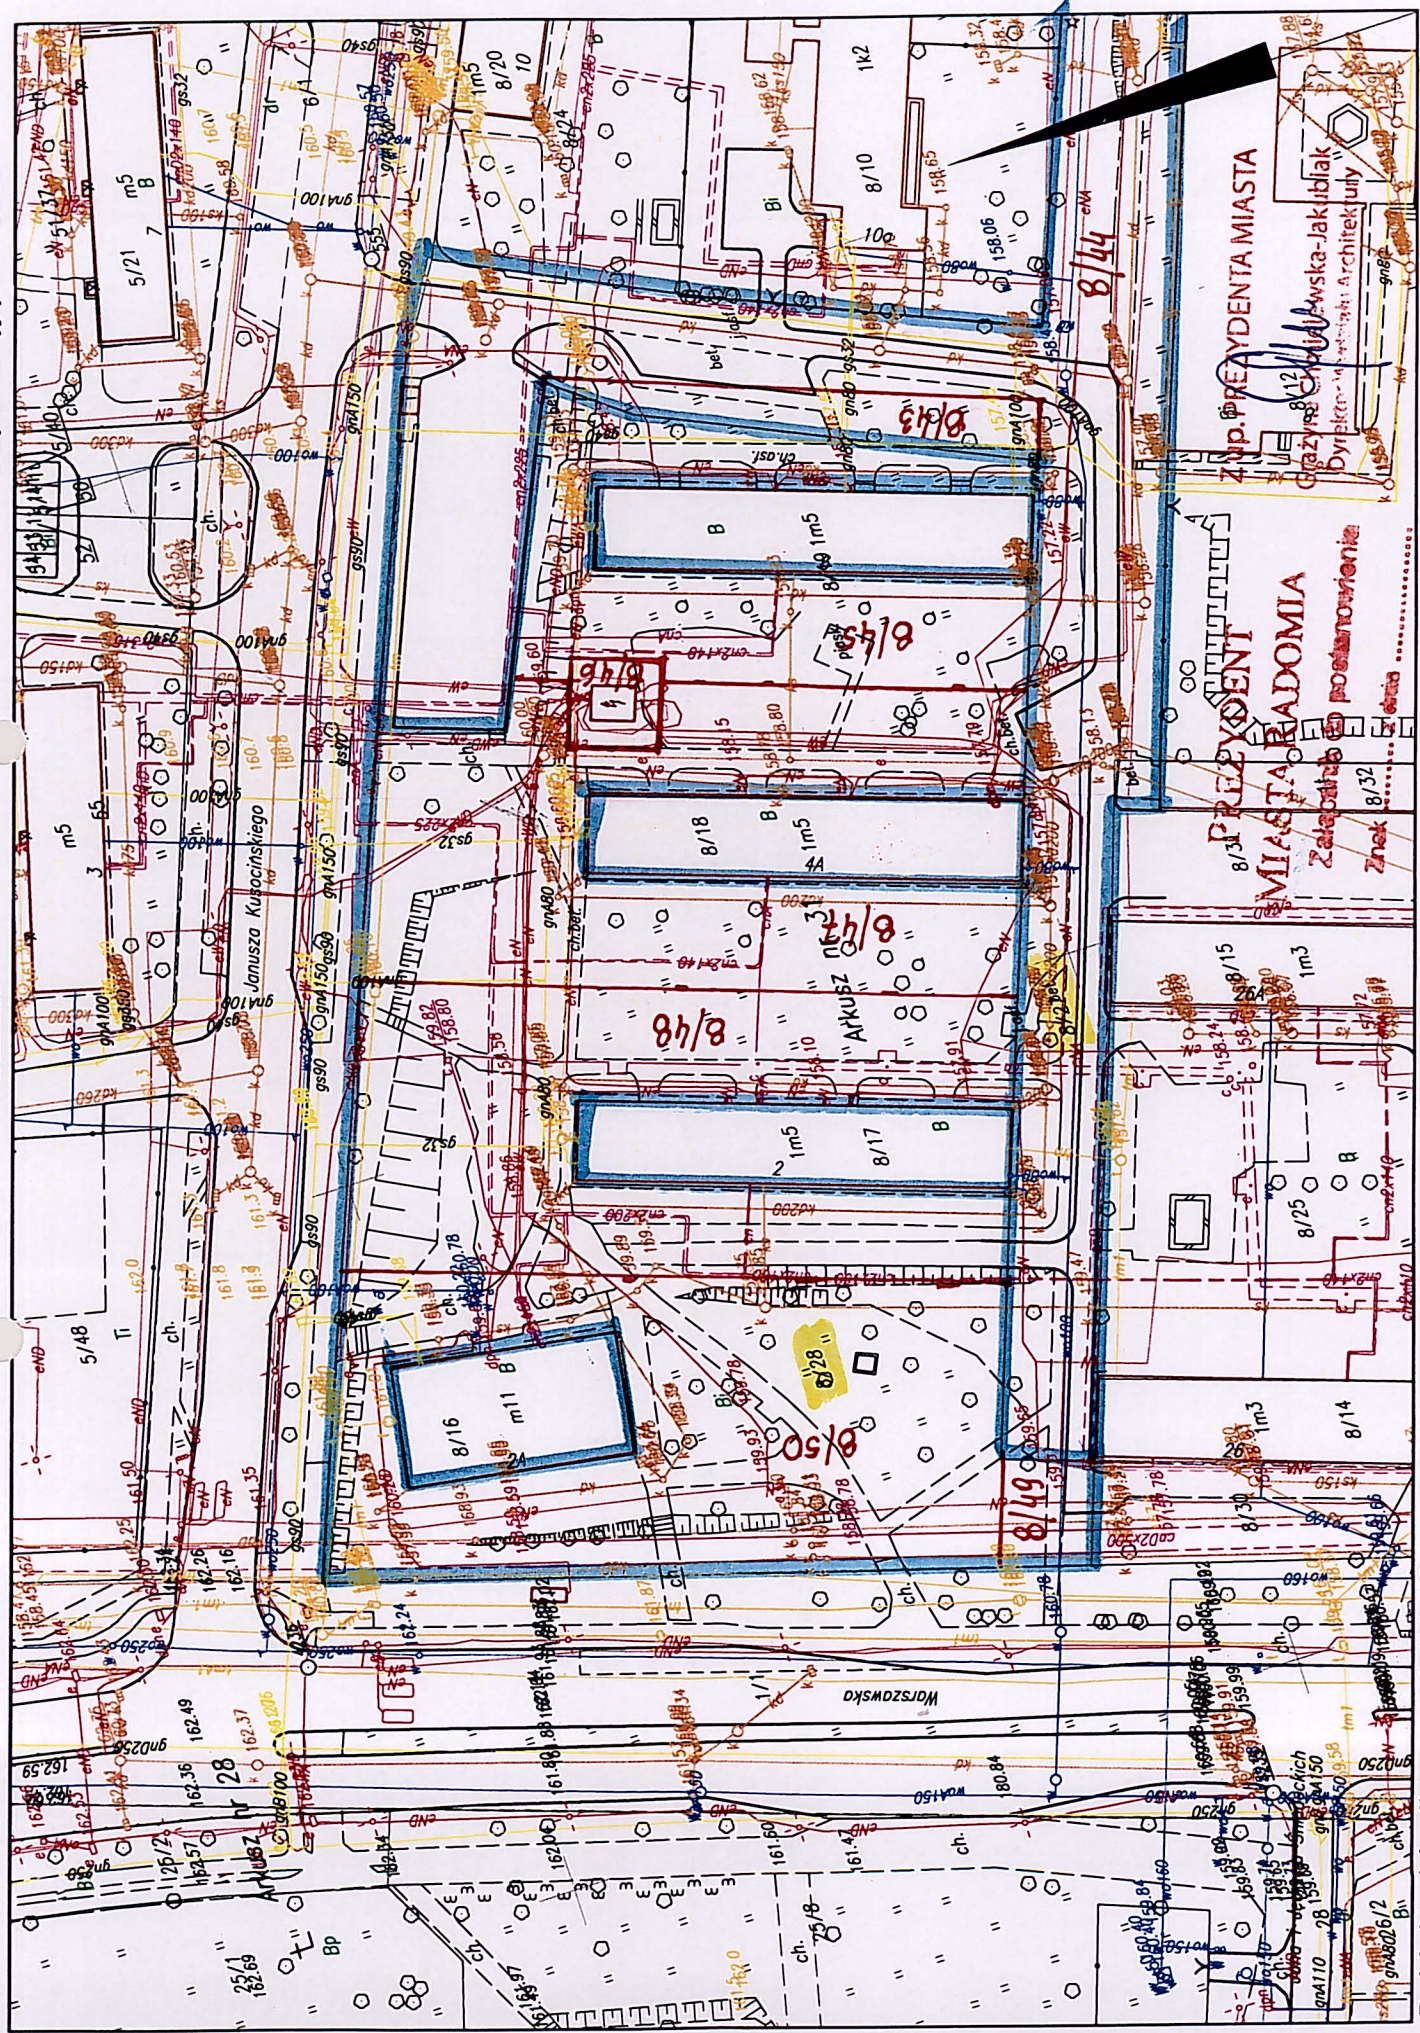

**Z PRZEWODNI**  
**MIASTA RADOMIA**  
Załącznik do postanowienia  
Znak 8/32

**Z UP. PREZYDENTA MIASTA**  
Graczyńska-Jakubiak  
Dyrektor - *[Signature]*  
Wydział Architektury

Redakcja opisów dla mapy w skali 1:500



## Wstępny projekt podziału

Numer działki wg ewidencji gruntów	Projektowany działki nr	pow. projektowanej działki
8/28 o pow. 10390 m <sup>2</sup> KW Nr RA1R/00061704/4	8/45	1789 m <sup>2</sup>
	8/46	144 m <sup>2</sup>
	8/47	2783 m <sup>2</sup>
	8/48	2744 m <sup>2</sup>
	8/49	168 m <sup>2</sup>
	8/50	2762 m <sup>2</sup>
<b>Razem:</b>		<b>10390 m<sup>2</sup></b>
8/27 o pow. 5908 m <sup>2</sup> KW Nr RA1R/00061704/4	8/43	520 m <sup>2</sup>
	8/44	5388 m <sup>2</sup>
<b>Razem:</b>		<b>5908 m<sup>2</sup></b>

Granice opracowania oznaczono kolorem niebieskim. Granice podziału oznaczono kolorem czerwonym. Działka nr 8/43 zostaje wydzielona na poszerzenie nieruchomości przyległej nr 8/45 z dojazdem od ul. Kusocińskiego – drogi powiatowej poprzez działkę nr 8/44 wydzieloną pod ciąg komunikacyjny – drogę wewnętrzną do działek przyległych. Dojazd do dz. nr 8/46 od strony ul. Kusocińskiego istniejącym zjazdem przez dz. nr 8/44 i przez dz. nr 8/47 na zasadzie służebności dojazdu.