

Kopia mapy zasadniczej  
Skala 1:500  
Układ 2000

Województwo: mazowieckie  
Jednostka ewidencyjna: M. RADOM  
Obręb ewidencyjny: ŚRÓDMIEŚCIE 1

**WSTĘPNY PROJEKT PODZIAŁU DZIAŁKI**

skala 1: 500

Nr sekcji 7.155.22.18.4.1

Radom ul. Grzybowska

obręb: 0041 – Śródmieście, ark. 43

dz. nr 50/1, KW RA1R/00148087/6


woj. mazowieckie, powiat miasto Radom

STUDIO GEODEZYJNE  
"GRONET 2"  
Biernat Marcin  
26-600 Radom, ul. Działczyna 3 lok. 118  
tel. 48 363-10-01; 502 372 504  
NIP 948-125-13-86 gronet2@wp.pl

mgr inż. Marcin Kiernat  
nr ytc 193  
tel. 48 363-10-01; 363-10-02; 502 372 504

**Legenda:**

- projektowana działka nr 50/2 wydzielana na powiększenie działki nr 49 – działki po podziale stanowić będą jedną nieruchomość.
- projektowana działka nr 50/4 wydzielana na podstawie przepisów Ustawa Prawo Wodne art. 15 ust.5 – wzdłuż górnej krawędzi pomierzonej skarpy – grunty zajęte przez Potok Północny
- projektowana działka nr 50/3 pozostaje w dotychczasowym sposobie użytkowania
- dojazd do projektowanych działek 50/2 i 50/3 bezpośrednio ul. Grzybowskiej - działka nr 130
- zakres opracowania

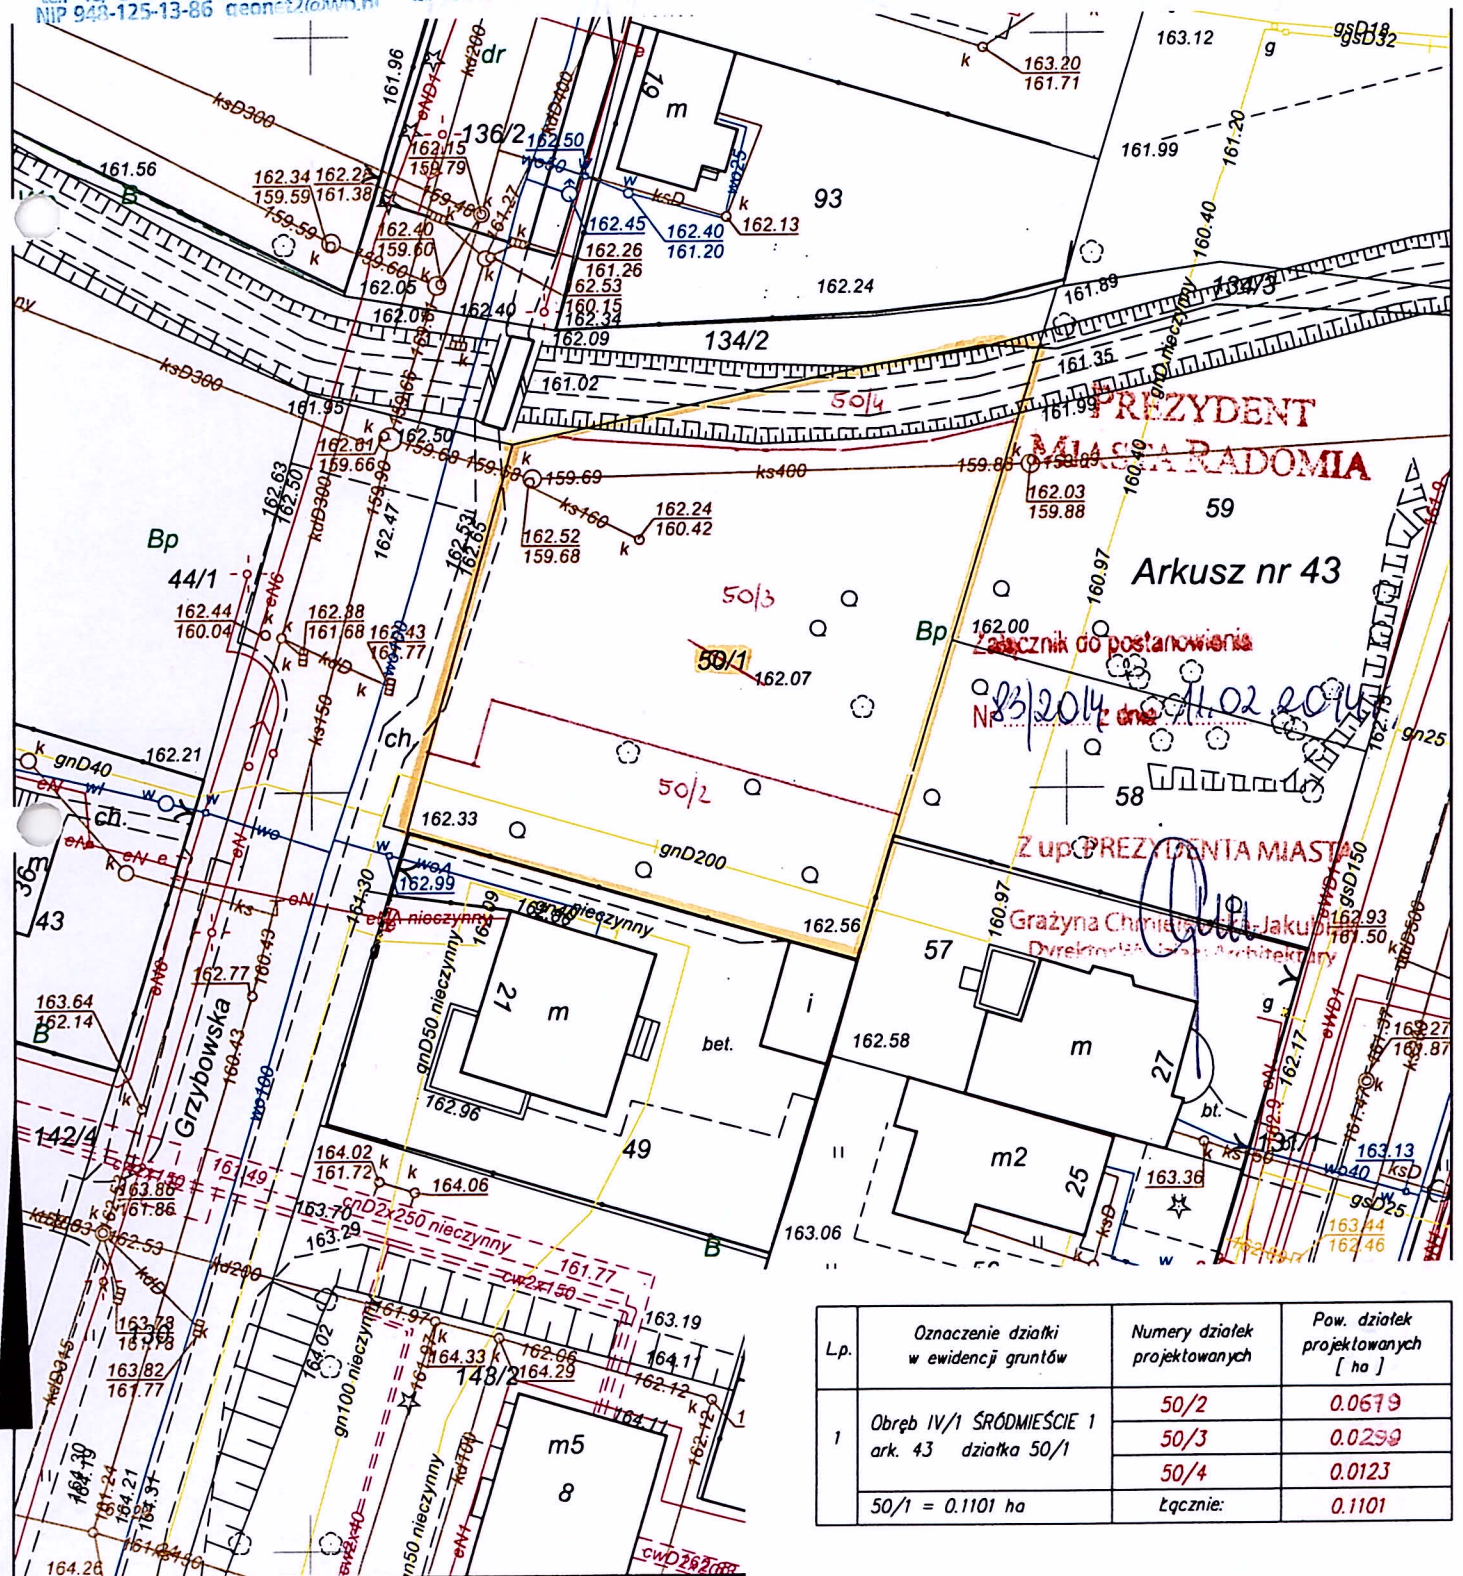

Lp.	Oznaczenie działki w ewidencji gruntów	Numerы działek projektowanych	Pow. działek projektowanych [ ha ]
1	Obręb IV/1 ŚRÓDMIEŚCIE 1 ark. 43 działka 50/1	50/2	0.0679
		50/3	0.0299
		50/4	0.0123
	50/1 = 0.1101 ha	Łącznie:	0.1101