


Kopia mapy zasadniczej
Skala 1:500
Układ 2000

Województwo: mazowieckie
Jednostka ewidencyjna: M. RADOM
Obręb ewidencyjny: USTRONIE

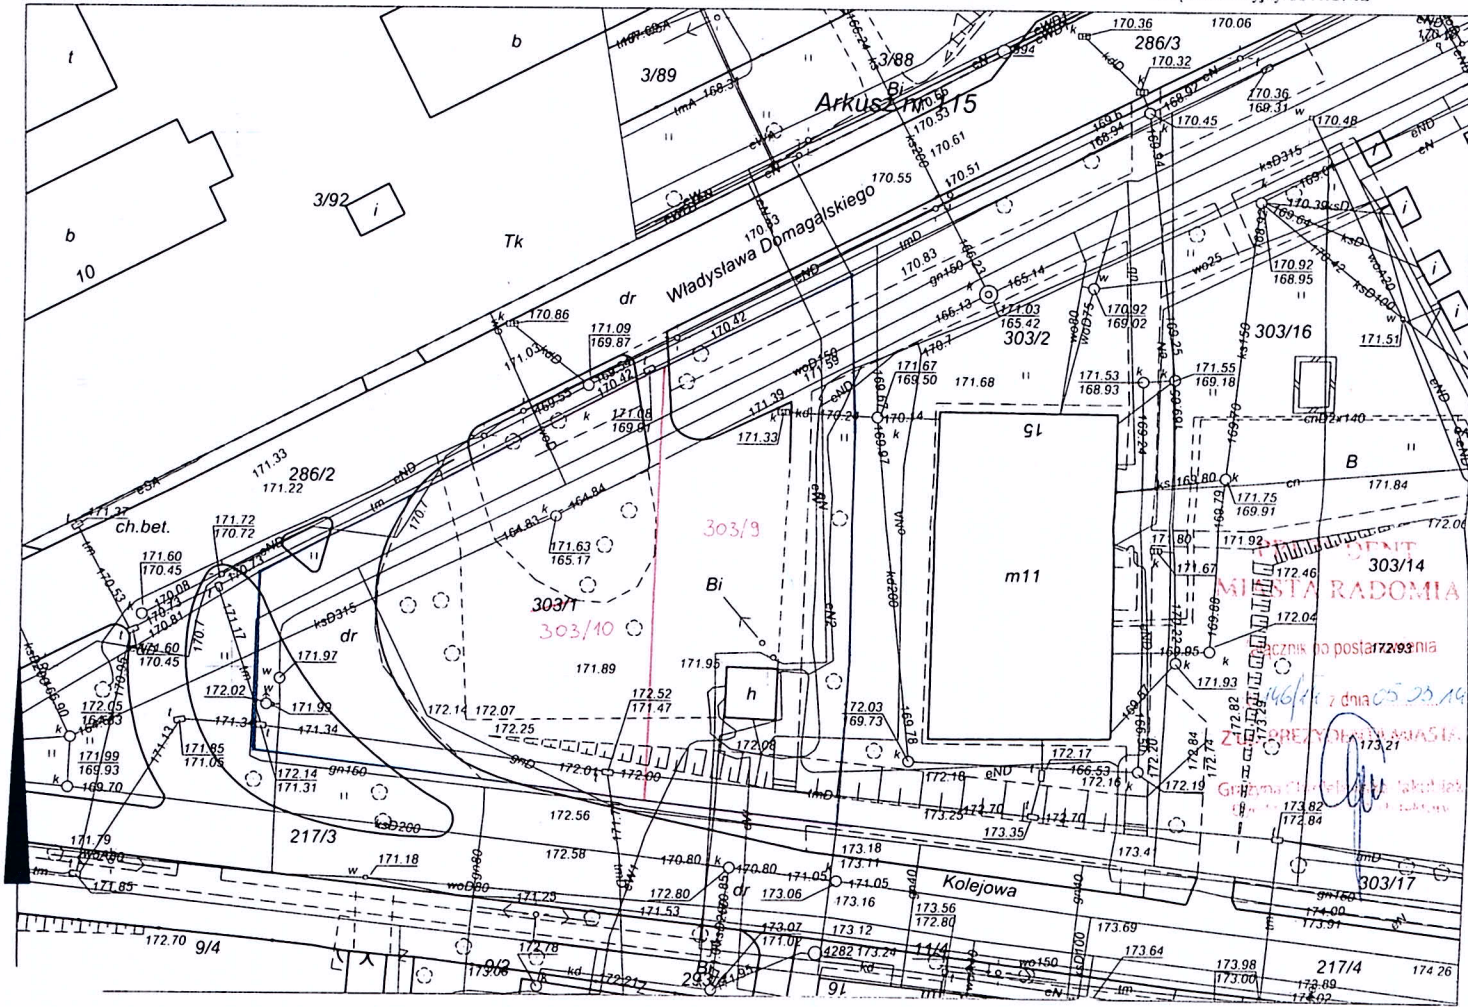

WSTĘPNY PROJEKT PODZIAŁU

Numer działki w/g. ewidencji gruntów	Projektowany nr działki	Powierzchnia projektowanej działki
Dz. nr 303/1 (Obręb 0120-Ustronie, arkusz nr 123) o pow. 0.4160 ha	303-9	0.0873 ha
	303/10	0.1023 ha
Razem:		0.1896 ha

UWAGA:

Nowoprojektowana działka nr 303/9 wraz z działką nr 303/2 stanowią jedną nieruchomość. Dojazd do działek zostanie zapewniony od strony ulicy Kolejowej przez zjazd zlokalizowany poza strefą oddziaływania skrzyżowania z ul. Domagalskiego.

14/05/2019