

Radom, dnia 10 grudnia 2014r.  
Ar II. 6724.762.2014.TB



PREZYDENT  
MIASTA RADOMIA

## POSTANOWIENIE Nr 482 / 2014

Na podstawie art. 93 ust. 4 i 5 i art. 94 ust. 1 ustawy z dnia 21 sierpnia 1997r. o gospodarce nieruchomościami (j.t. Dz.U. z 2014r., poz. 518 z późn. zm.) oraz art. 123 ustawy z dnia 14 czerwca 1960r. - Kodeks postępowania administracyjnego (j.t. Dz.U. z 2013r., poz. 267 z późn. zm.), po zapoznaniu się ze wstępnym projektem podziału działki nr 560, położonej przy ul. Urodzajnej w Radomiu (obręb 0010, ark. 21), przekazanym do zaopiniowania przez Wydział Geodezji Urzędu Miejskiego w Radomiu przy piśmie z dnia 04 grudnia 2014r. Zn. Gd.I.6831.204.2014, z wniosku Kierownika Referatu Regulacji Stanów Prawnych Wydziału Zarządzania Nieruchomościami Urzędu Miejskiego w Radomiu,

### postanawiam,

że wstępny projekt podziału działki nr 560, położonej przy ul. Urodzajnej w Radomiu,  
na działki: **nr 560/1 i 560/2 - nie jest sprzeczny z przepisami odrębnymi.**

*Działka podlegająca podziałowi nr 560, położona jest na terenie, dla którego brak jest obowiązującego miejscowego planu zagospodarowania przestrzennego. Brak również uchwały o przystąpieniu do sporządzenia planu. Teren ww. nie jest objęty obowiązkiem sporządzenia planu.*

*Według danych z ewidencji gruntów, działka ww. to: „tereny mieszkaniowe” B oraz „drogi” dr.*

Biorąc pod uwagę powyższe postanowiono jak w sentencji.

Zgodnie z art. 107 §4 w związku z art. 126 Kodeksu postępowania administracyjnego, odstępuje się od uzasadnienia postanowienia ponieważ uwzględnia ono w całości żądanie strony.

*Na postanowienie niniejsze służy stronie zażalenie do Samorządowego Kolegium Odwoławczego w Radomiu, za pośrednictwem Prezydenta Miasta Radomia, w terminie 7 dni od dnia jego otrzymania.*

**Otrzymują:**

1. Wydział Geodezji UM
2. Wydział Zarządzania Nieruchomościami UM
3. a/a

*Niniejsze postanowienie nie podlega opłacie skarbowej - zgodnie z art. 2 ust. 1 pkt 1 lit. h ustawy z dnia 16 listopada 2006r. o opłacie skarbowej (Dz.U. Nr 225, poz. 1635 z późn. zm.)*

10.12.2014

# Kopia mapy zasadniczej

Województwo: mazowieckie


Skala 1:500

Jednostka ewidencyjna: M. RADOM

Wykonano w MODGiK w Radomiu dnia: 30-10-2014 r.  
Zamówienie numer: 2972/2014

Układ 2000

Obręb ewidencyjny: KAPTUR

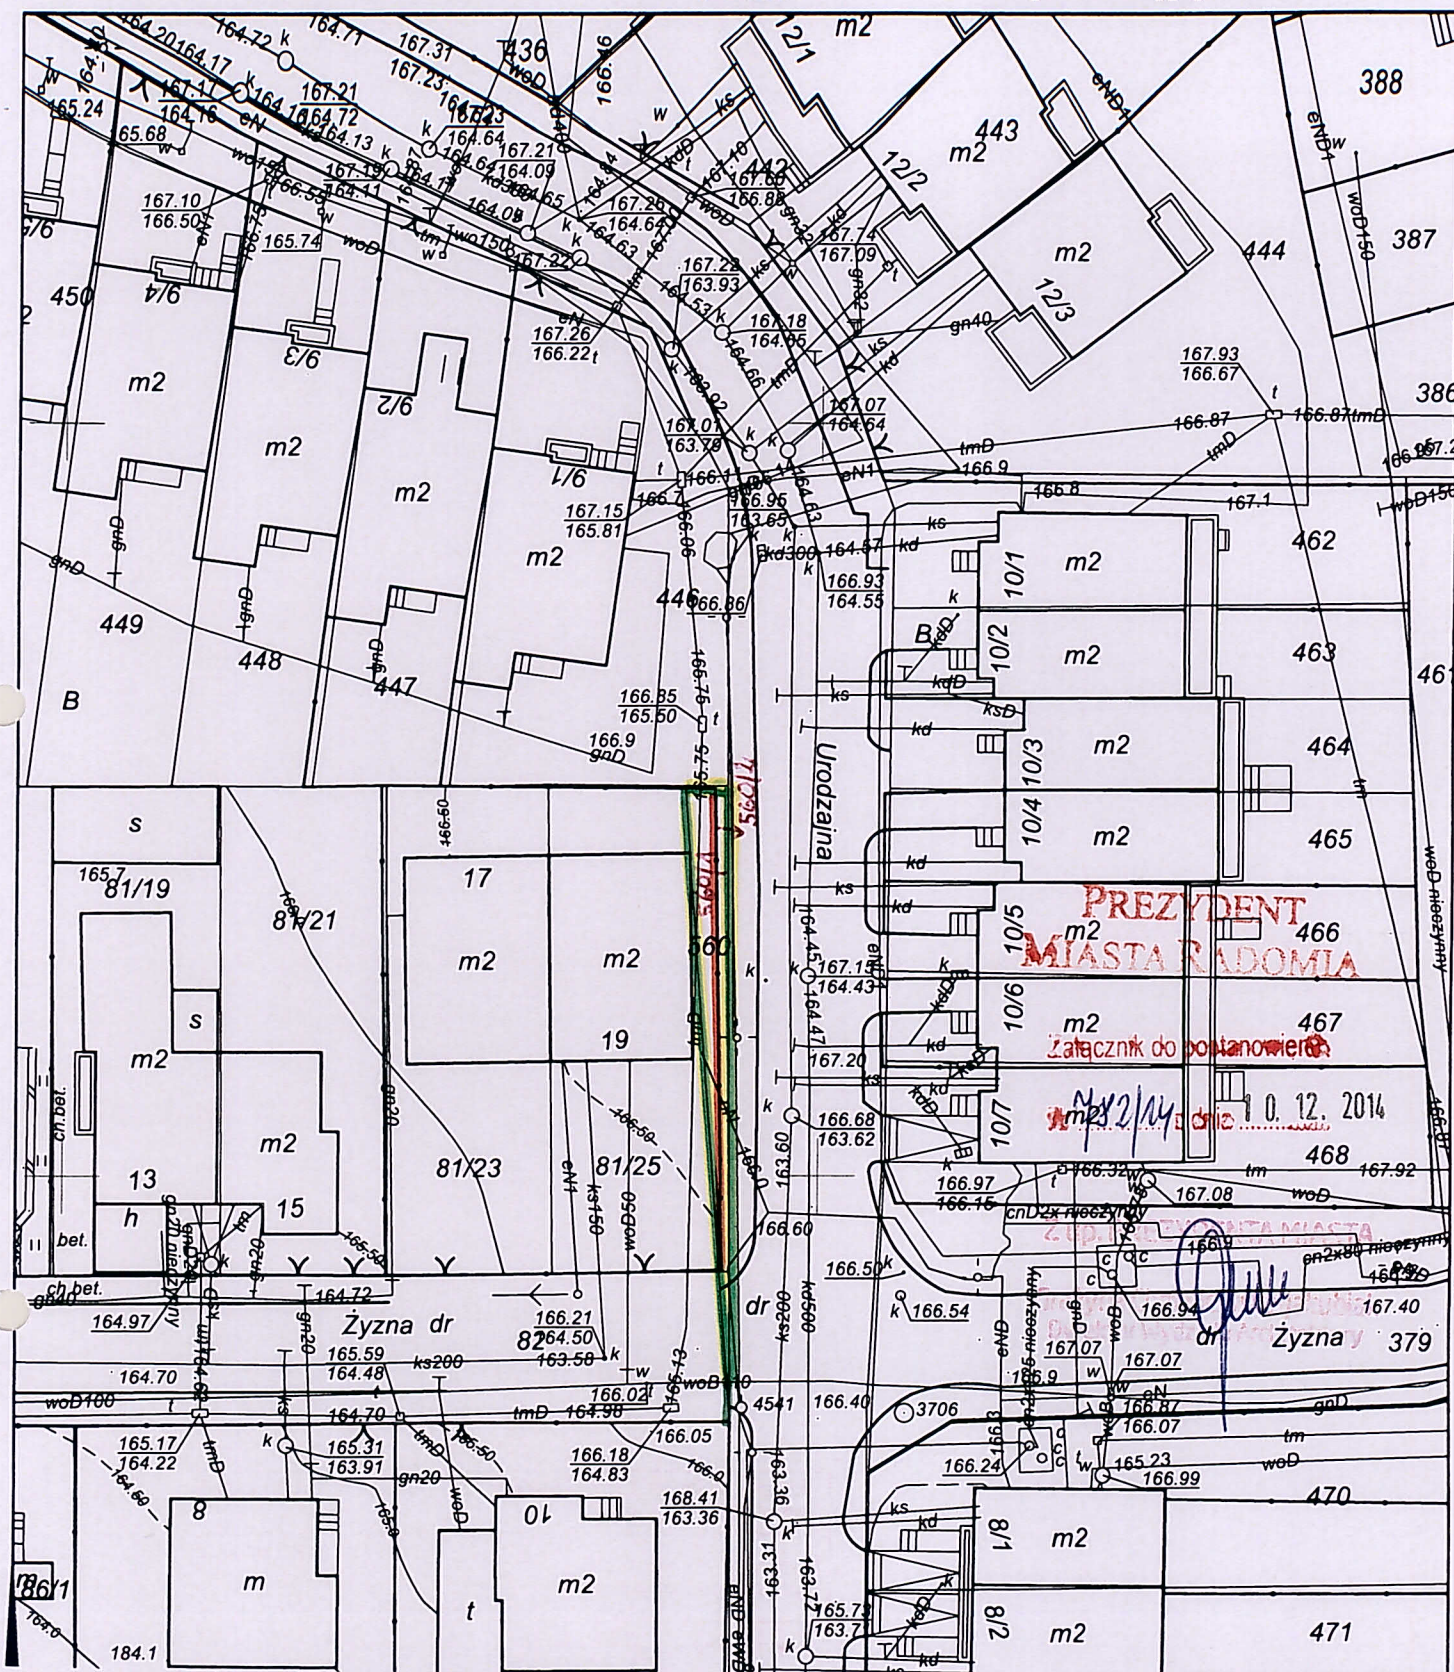

Wstępny projekt podziału

Numer działki wg. ewidencji gruntów	Projektowany nr działki	Pow. projektowanej działki
560 o pow. 60 m <sup>2</sup> KW Nr RA1R/00024087/1	560/1	21 m <sup>2</sup>
	560/2	39 m <sup>2</sup>
<b>Razem:</b>		<b>60 m<sup>2</sup></b>

B	472
	473
	474
	475

Granice opracowania oznaczono kolorem zielonym. Granice podziału oznaczono kolorem czerwonym

Działka nr 560/2 zostaje wydzielona pod drogę. Dojazd do działki nr 560/1 będzie się odbywał od strony ul. Żytniej – drogi