



PREZYDENT  
MIASTA RADOMIA

Radom, dnia 17 listopada 2014 r.  
Ar II.6724.663.2014.AB

**POSTANOWIENIE nr 144/2014**

Na podstawie art. 93 ust. 4 i 5 ustawy z 21 sierpnia 1997r. o gospodarce nieruchomościami /j.t. Dz. U. z 2014r. poz. 518 z późn. zm. /oraz na podstawie art. 123 ustawy z dnia 14 czerwca 1960r.- Kodeks postępowania administracyjnego /j.t. Dz. U. z 2013r, poz.267z późn, zmianami /, po zapoznaniu się ze wstępnym projektem podziału działek położonych w Radomiu przy ul. Klwateckiej oznaczonych w ewidencji gruntów i budynków m. Radom, jako działki nr 15/1, 15/2 ( obręb 0220 Wólka Klwatecka , arkusz 187) , przedstawionym przez Kierownika Referatu Regulacji Stanów Prawnych Wydziału Zarządzania Nieruchomościami Urzędu Miejskiego w Radomiu oraz Panią Ewę Janiec i Pana Mieczysława Janiec zamieszkałych w Radomiu ul. Klwatecka 89/1 , i przekazany przy piśmie Wydziału Geodezji Urzędu Miejskiego w Radomiu z dnia 15 października 2014r. znak Gd. 1037.9.2014r.

**postanawiam**

1. Złożony wstępny projekt podziału działek na działki nr **15 /1, 15/2** uznać za nie sprzeczny z przepisami odrębnymi 15/16, 15/18
2. Wydzielone działki nr ~~15/16, 15/18~~ zostają przeznaczone pod pas drogowy ul. Klwateckiej.
3. Działki nr 15/17, 15/19 pozostaną w dotychczasowym użytkowaniu.
4. Dojazd do wydzielonych działek od strony ul. Klwateckiej.

Na podstawie art. 107 § 4 w związku art. 126 kpa odstępuje się od uzasadnienia postanowienia , bowiem uwzględniono ono w całości wniosek strony. Działki w/w nie są objęte ustaleniami żadnego obowiązującego miejscowego planu zagospodarowania przestrzennego, nie są objęte obowiązkiem sporządzenia takiego planu. Nie podjęto również uchwały o przystąpieniu do sporządzenia miejscowego planu zagospodarowania przestrzennego.

Na postanowienie niniejsze służy stronom zażalenie do Samorządowego Kolegium Odwoławczego w Radomiu , za pośrednictwem Prezydenta Miasta Radomia , w terminie 7 dni od dnia doręczenia .

Ewentualne zażalenia można składać w Biurze Obsługi Mieszkańca Urzędu Miejskiego w Radomiu ul. Kilińskiego 30 /pokój nr 19- parter /powołując się na nasz znak sprawy .

Otrzymują:

1. Wydział Zarządzania Nieruchomościami - Kierownik Referatu Regulacji Stanów Prawnych w/m
2. Pani Ewa Janiec ul. Klwatecka 89 ,26-600 Radom
3. Pan Mieczysław Janiec ul. Klwatecka 89 , 26-600 Radom.
4. a/a

Do wiadomości:

Wydział Geodezji UM. w/m (-2 egz. map. wstępnego projektu podziału w skali 1:500), z dniem 28 listopada 2014.



Niniejsze postanowienie stało się ostateczne

Niniejsze postanowienie nie podlega opłacie skarbowej -art.2 ust.1 pkt 1 lit. h ustawy z dnia 16.11.2006r. o opłacie skarbowej (j.t. Dz. U z 2012r., poz. 1282r. ).


28. 11. 2014

# Kopia mapy zasadniczej

Wykonano w MODGIK w Radomiu dnia: 04-09-2014 r.  
Zamówienie numer: 2544/2014

Skala 1:500  
Układ 2000

Województwo: mazowieckie  
Jednostka ewidencyjna: M. RADOM  
Obręb ewidencyjny: WOLKA KLWATECKA

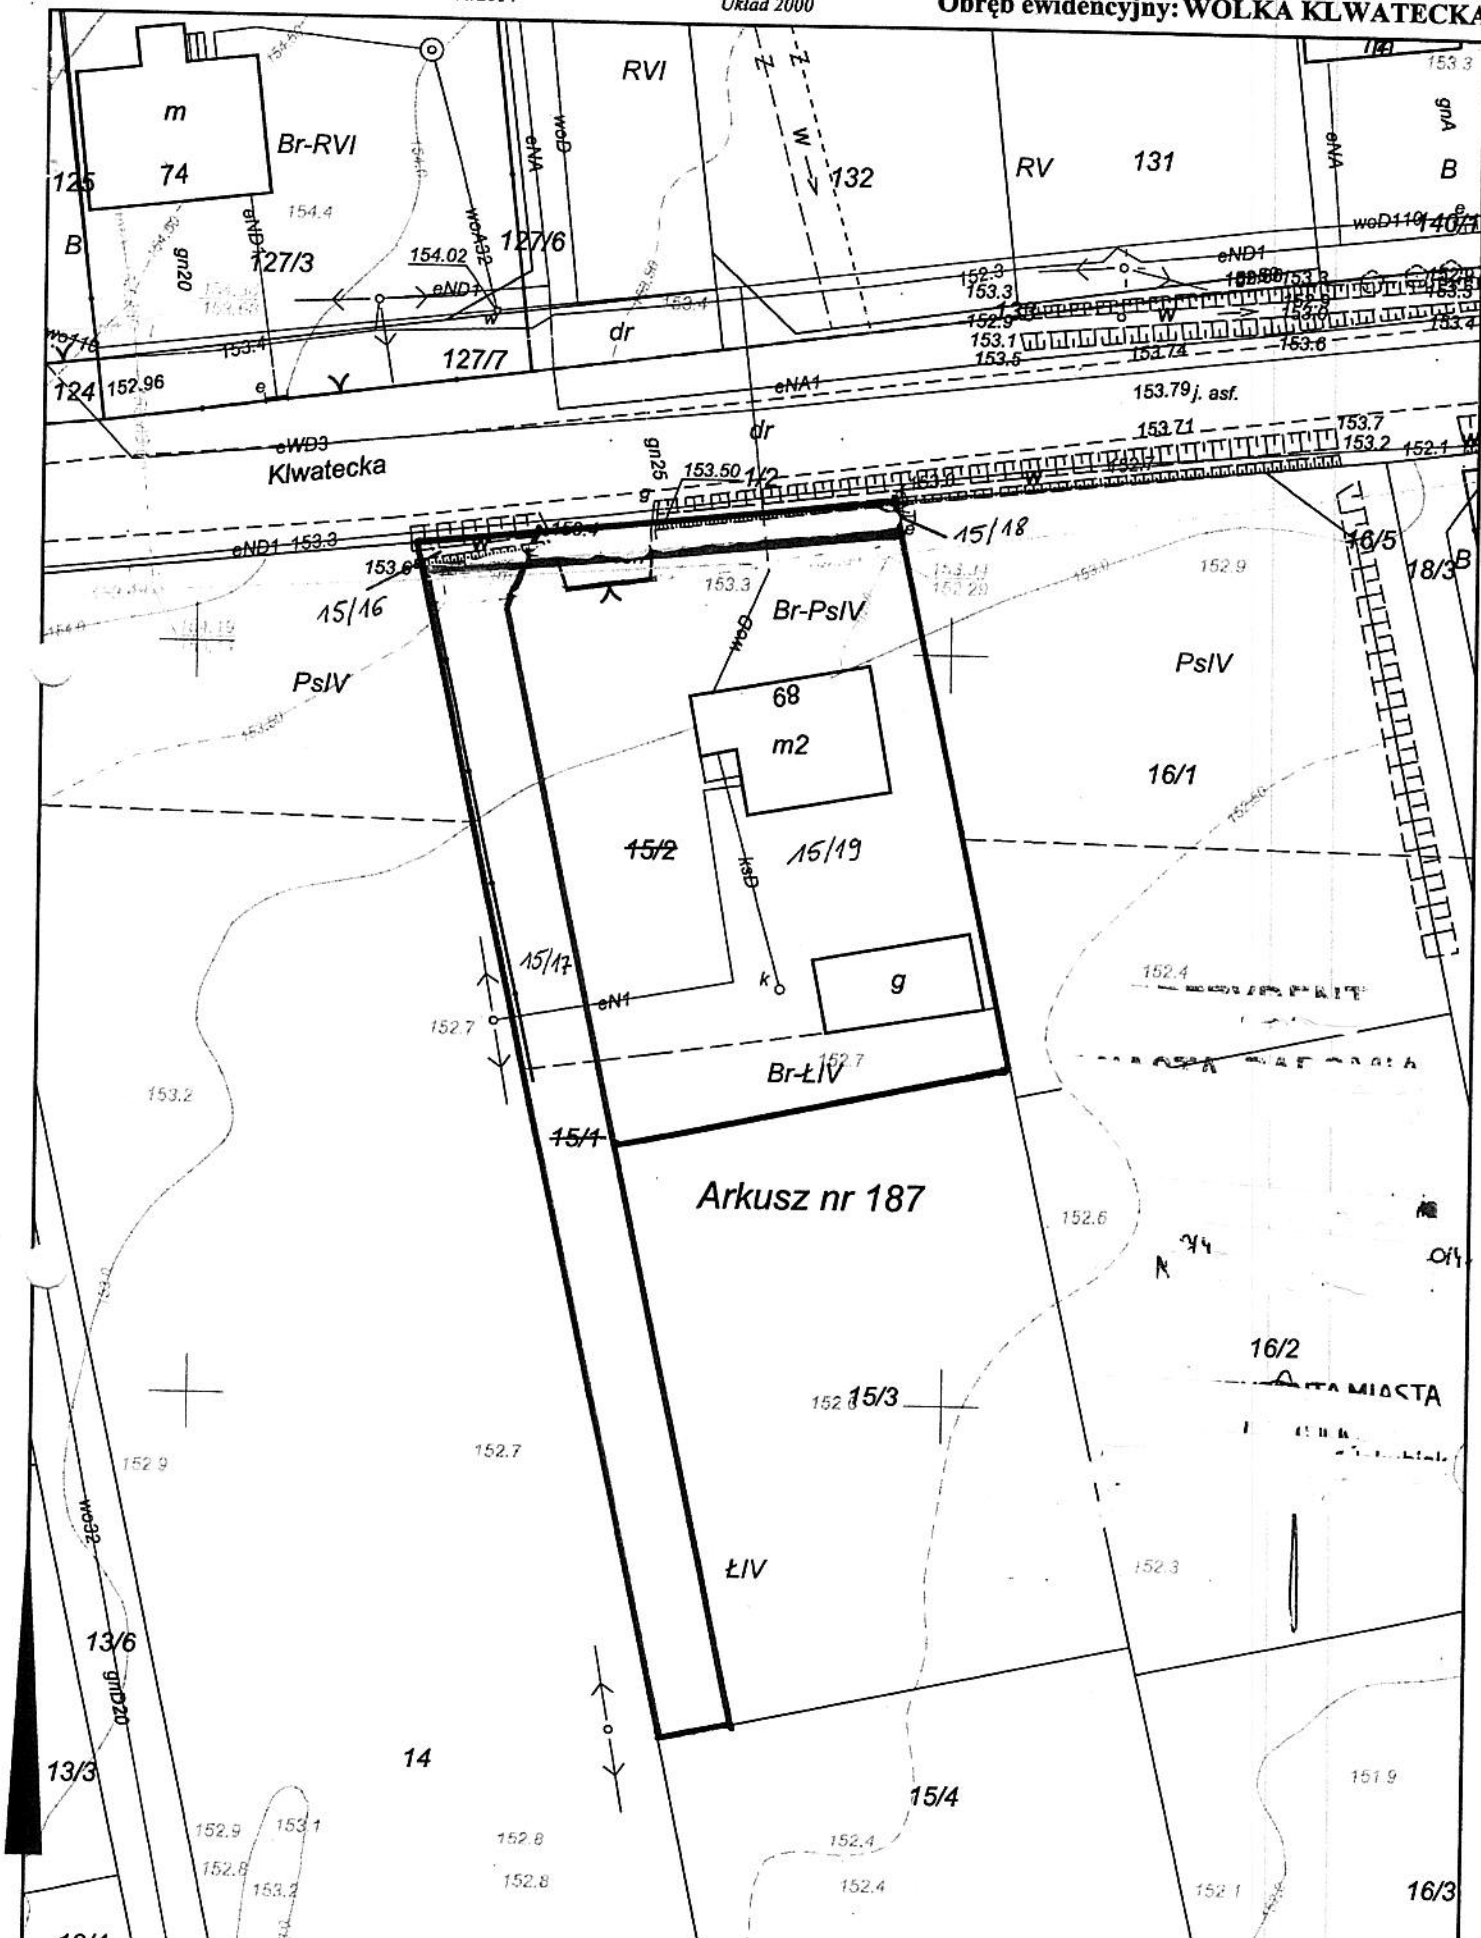

## WSTĘPNY PROJEKT PODZIAŁU

Numer działki w/g. ewidencji gruntów	Projektowany nr działki	Powierzchnia projektowanej działki
Dz. nr 15/1 (Obręb 0220-Wólka Klwatecka, ark.187 o pow. 0.0412 ha	15/16	0.0009 ha
	15/17	0.0403 ha
Dz. nr 15/2 (Obręb 0220-Wólka Klwatecka, ark.187 o pow. 0.1050 ha	15/18	0.0037 ha
	15/19	0.1013 ha
RAZEM:		0.1462 ha

### UWAGA:

Granice opracowania oznaczono kolorem niebieskim.  
Granice podziału zostały oznaczone kolorem czerwonym.  
Nowopowstające działki nr nr 15/16 i 15/18 zostały zajęte pod istniejącą ulicę Klwatecką i stanowią część miejskiej sieci komunikacyjnej.