


Wykaz współrzędnych

Nr pkt.	X	Y
1	106 37	728 05
2	156 21	728 55
3	107 30	659 89
4	118 02	659 44
5	123 12	703 23
6	142 13	727 23
7	171 37	727 28
8	148 35	727 18

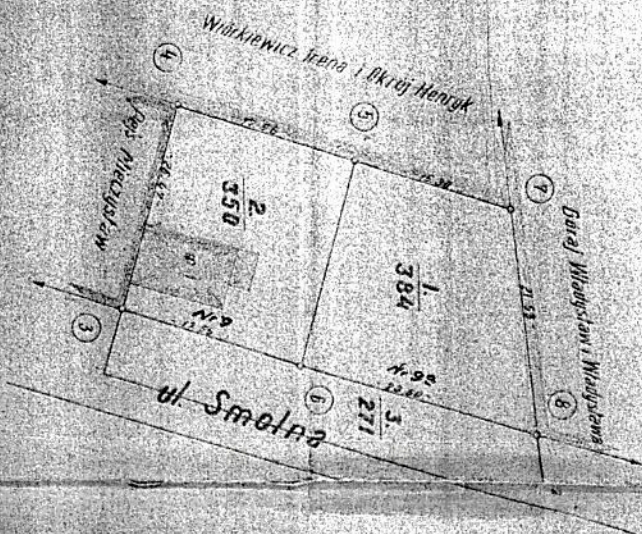

woj. kieleckie

NOWY POMIAR

Skala
1:500

Wykaz powierzchni

1	384
2	350
3	271
Ogółem:	1005

ul. Smolna



Prezydium
Rady Narodowej
Wydziel. Gosp. Kom. i Mi. sek.
Miej. Geodezji
L. dz. ewid. Nr. 5412-83/61.
Podpis: *M. Krawczyk*
Radom, dnia 12.6.1961.

Plan niniejszy wykonano w 1961 roku
w Miejskiej Pracowni Geodezyjnej
Prac. M. K. N. w Radomiu
Radom, dn. 13.03.61.
Wyk. inż. H. Maruszczak

PLAN ...