



192721

J. Sanej
17.12.2015

Radom, dnia 11 grudnia 2015r.
Znak: Ari.6724.698.2015.IK

2015-12-11
11984

URZĄD MIEJSKI W RADOMIU
Referat Ari. „Południe”

WPRZYJĘTO
Dnia 15.12.2015

Ldz. 1938
Podpis

ZNI 25

ZNI III

URZĄD MIEJSKI W RADOMIU
Referat Ari. „Południe”

PREZYDENT
MIASTA RADOMIA

2016-01-U7

Podpis

POSTANOWIENIE Nr 805 / 2015

Na podstawie art. 93 ust. 4 i 5 i art. 94 ust. 1 ustawy z dnia 21 sierpnia 1997r. o gospodarce nieruchomościami (j.t. Dz.U. z 2015r., poz. 1774) oraz na podstawie art. 123 ustawy z dnia 14 czerwca 1960r. - Kodeks postępowania administracyjnego (j.t. Dz.U. z 2013r., poz. 267 z późn. zm.) po zapoznaniu się ze wstępnym projektem podziału nieruchomości położonych w Radomiu przy ul. Skrajnej oznaczonych jako działki nr 5, 6, złożonym przez Zastępcę Dyrektora wydziału Zarządzania Nieruchomościami Urzędu Miejskiego w Radomiu, przekazanym przy piśmie Wydziału Geodezji Urzędu Miejskiego w Radomiu z dnia 16 listopada 2015r. znak: Gd.I.6831.175.2015.MC7

postanawiam

że przedłożony wstępny projekt podziału w/w nieruchomości na działki nr 5/1, 5/2, 6/1, 6/2 nie jest sprzeczny z przepisami odrębnymi.

Przeznaczenie działek po podziale:

1. nowopowstałe działki nr 5/2, 6/2 przeznaczone będą na poszerzenie drogi gminnej - ul. Skrajnej,
2. nowopowstałe działki nr 5/1, 6/1 pozostają w dotychczasowym użytkowaniu.

Obsługa komunikacyjna nowopowstałych działek oznaczonych nr 5/1, 6/1 - z drogi publicznej gminnej - ul. Skrajnej.

Działki oznaczone nr 5, 6, położone w Radomiu przy ul. Skrajnej usytuowane są na obszarze gdzie brak jest planu miejscowego, jak również nie ogłoszono o przystąpieniu przez Gminę Miasta Radomia do sporządzenia takiego planu. Teren przedmiotowej działki nie jest objęty obowiązkiem sporządzenia miejscowego planu zagospodarowania przestrzennego.

Wobec uwzględnienia w całości żądania strony odstąpiono od uzasadnienia postanowienia (art. 107 § 4 cytowanej wyżej ustawy - Kodeks postępowania administracyjnego).

Biorąc pod uwagę powyższe postanowiono jak na wstępie.

Na postanowienie niniejsze służy stronom zażalenie do Samorządowego Kolegium Odwoławczego w Radomiu za pośrednictwem Prezydenta Miasta Radomia, w terminie 7 dni od dnia jego otrzymania.

Ewentualne zażalenia można składać w Urzędzie Miejskim w Radomiu przy ul. Kilińskiego 30 w Biurze Obsługi Mieszkańca (pokój nr 19 - parter) powołując się na znak sprawy.

Niniejsze postanowienie nie podlega opłacie skarbowej na podstawie art. 2 ust. 1 pkt 1 lit. „h” ustawy z dnia 16 listopada 2006r. o opłacie skarbowej (j.t. Dz.U. z 2015r., poz. 783 z późn. zam.)

Otrzymują :

1. Wydział Zarządzania Nieruchomościami, UM w Radomiu,
2. P. Agnieszka Wiśniewska, zam. Radom ul. Wońnicka 13b,
3. P. Jerzy Wiśniewski, zam. Radom ul. Wońnicka 13b.
4. A/a.

Z up. PREZYDENTA MIASTA

Marcin Dąbrowski
Zastępca Dyrektora Wydziału Architektury

Do wiadomości:

1. Wydział Geodezji UM w/m + 3 egzemplarze map zasadniczych,

URZĄD MIEJSKI W RADOMIU - WYDZIAŁ ARCHITEKTURY - REFERAT ARI. „POŁUDNIE”
ul. Kilińskiego 30 (pok. 228), 26-600 Radom, tel. 48 36 20 833 fax: 48 36 20 239, e-mail: architektura@umradom.pl

Niniejsze postanowienie
stało się ostateczne

z dnia 22.12.2015r.

www.radom.pl
Z up. PREZYDENTA MIASTA


Grażyna Ciwielewska-Jakubiak
Dyrektor Wydziału Architektury

Kopia mapy zasadniczej

Województwo: mazowieckie
Jednostka ewidencyjna: M. RADOM
Obręb ewidencyjny: WOSNIKI

Wykonano w MODGiK w Radomiu dnia: 28-09-2015 r.
Licencja numer: Gd.III.6642.1.2673.2015_1463_CLO

Skala 1:500
Układ 2000

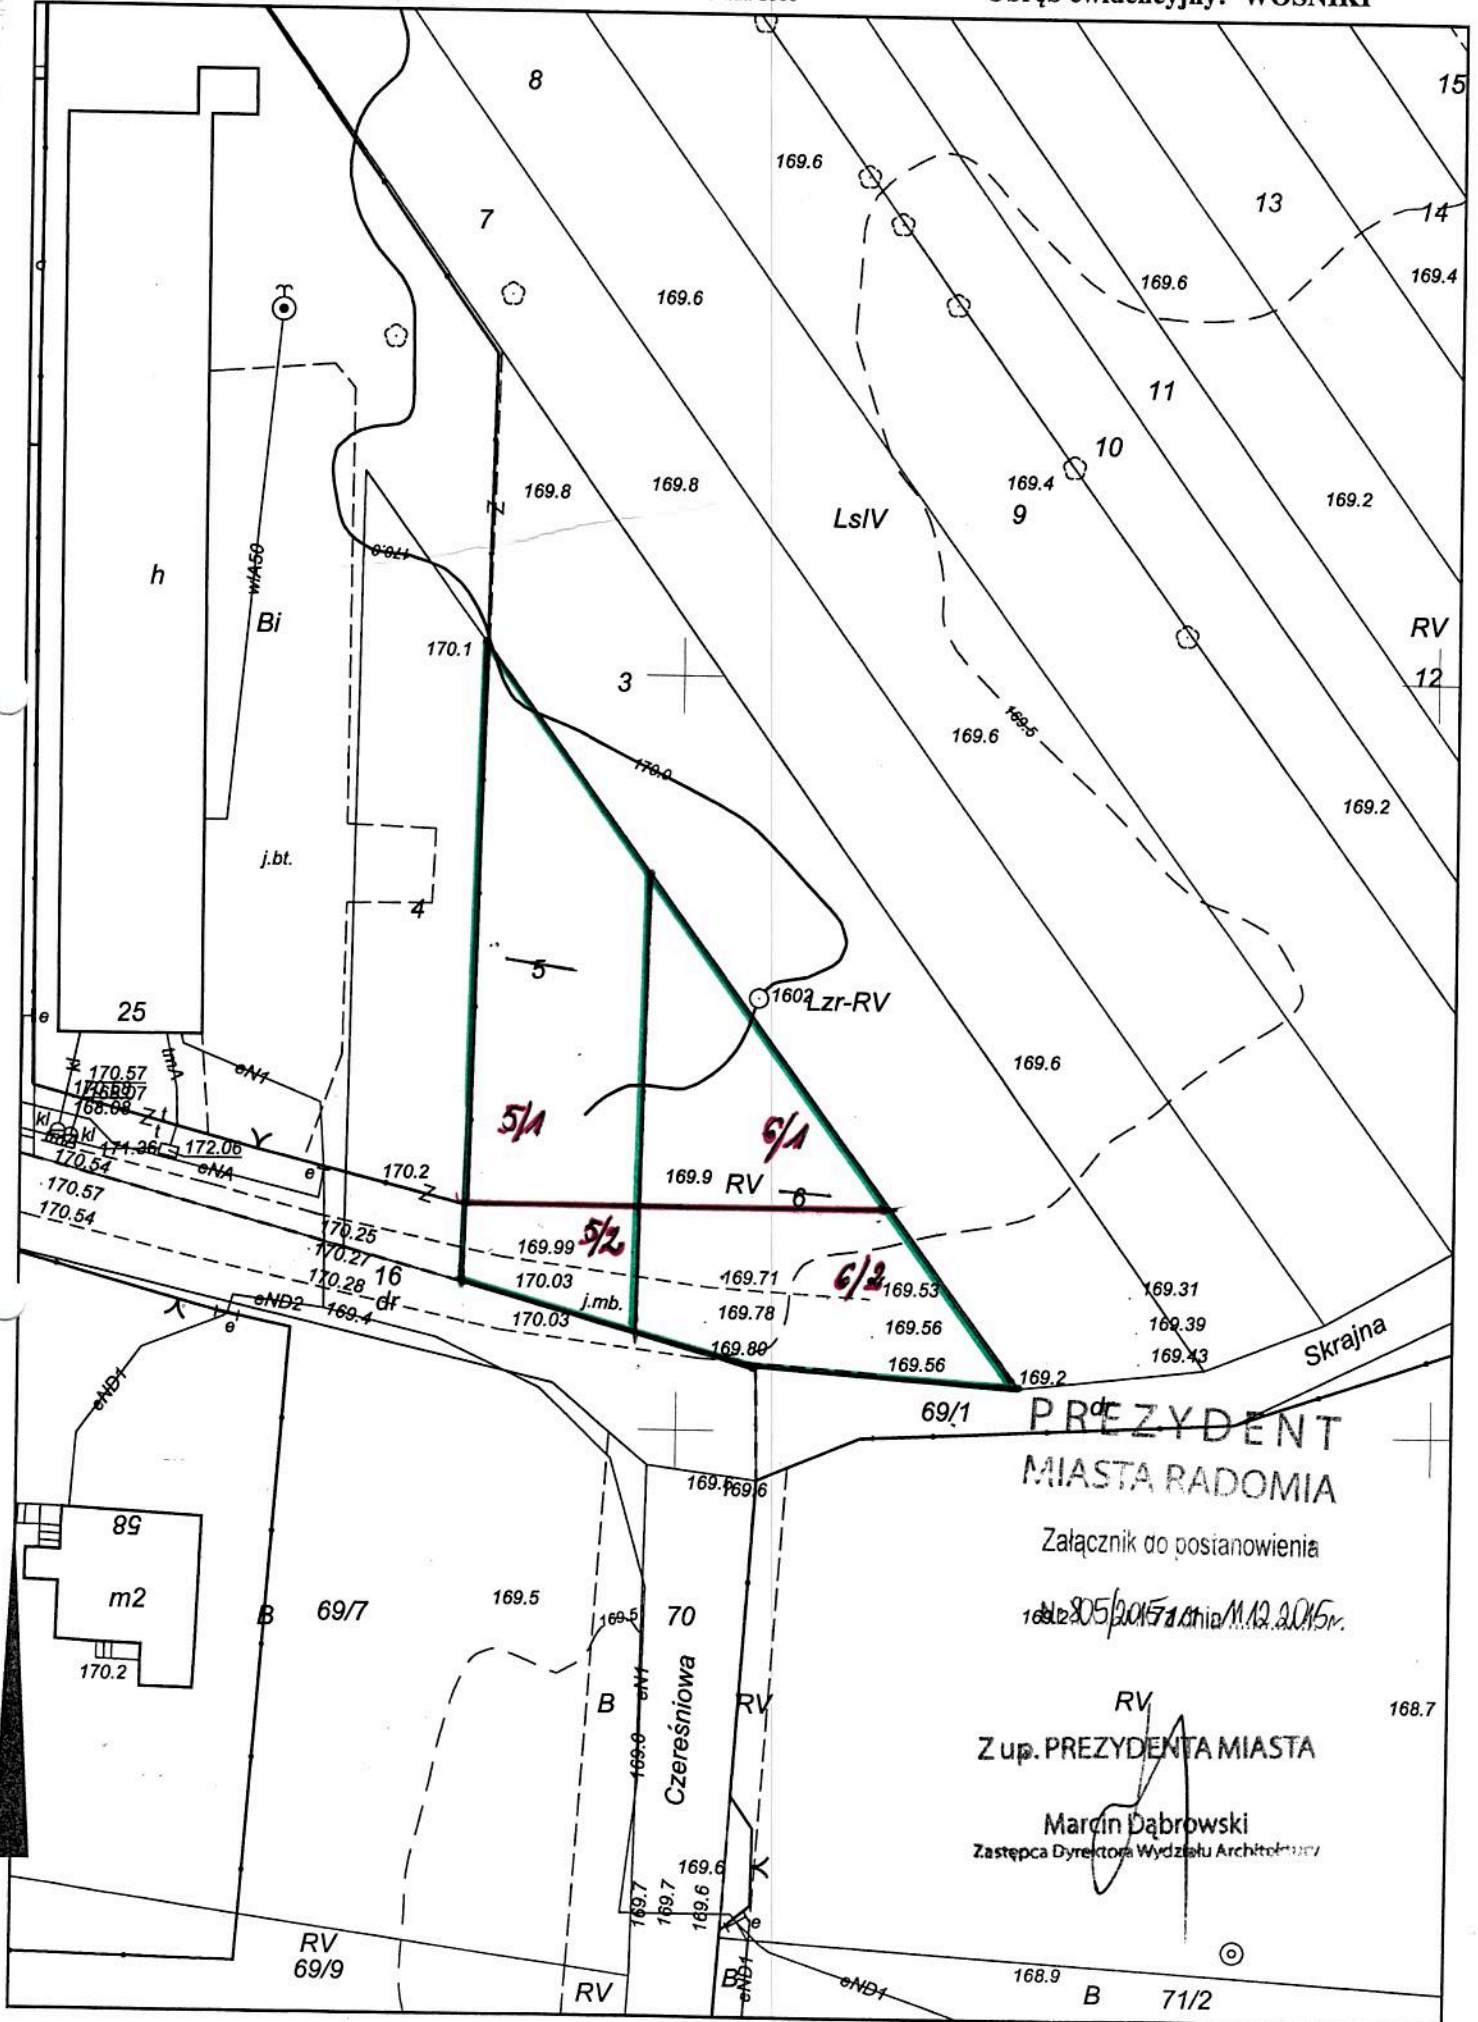

PREZYDENT
MIASTA RADOMIA

Załącznik do postanowienia

16812/2015 z dnia 11.12.2015r.

Z up. PREZYDENTA MIASTA

Marcin Dąbrowski
Zastępca Dyrektora Wydziału Architektury

B 71/2

WSTĘPNY PROJEKT PODZIAŁU

Numer działki w/g. ewidencji gruntów	Projektowany nr działki	Powierzchnia projektowanej działki
Dz. nr 5 (Obręb 0070-Woźniki, arkusz 73) o pow. 0.0414 ha KW RA1R/00048382/3	5/1	0.0398 ha
	5/2	0.0076 ha
Razem:		0.0414 ha
Dz. nr 6 (Obręb 0070-Woźniki, arkusz 73) o pow. 0.0403 ha KW RA1R/00104516/3	6/1	0.0188 ha
	6/2	0.0215 ha
Razem:		0.0403 ha

Uwaga:

Nowoprojektowane działki numer 5/2 i 6/2 stanowią drogę gminną - ulicę Skrajną.
Dojazd do nowoprojektowanych działek numer 5/1 i 6/1 będzie odbywał się od drogi gminnej - ulicy Skrajnej

POMOC ADMINISTRACYJNA

Monika Kulińska
Monika Kulińska

Poświadczam zgodność niniejszej kopii z treścią materiału państwowego zasobu geodezyjnego i kartograficznego	
Organ prowadzący państwowy zasób geodezyjny i kartograficzny	PREZYDENT MIASTA RADOMIA Miejski Ośrodek Dokumentacji Geodezyjnej i Kartograficznej
Nazwa materiału zasobu	mapa zasadnicza
Identyfikator ewidencyjny materiału zasobu	PLPZGIK.190 PLPZGIK.3002 PLPZGIK.3003
Data wykonania kopii	2015-09-28
Imię, nazwisko i podpis osoby reprezentującej organ	Ż up. PREZYDENTA MIASTA <i>Anna Celej</i> mgr inż. Anna Celej

KIEROWNIK
Miejskiego Ośrodka Dokumentacji
Geodezyjnej i Kartograficznej