



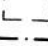


Wymiana stupa nr 94 linii 220kV relacji Kozienice - Rożki TOR II
działka nr 22, obręb 0230 Wincentów, gmina Miasto Radom, powiat M. Radom

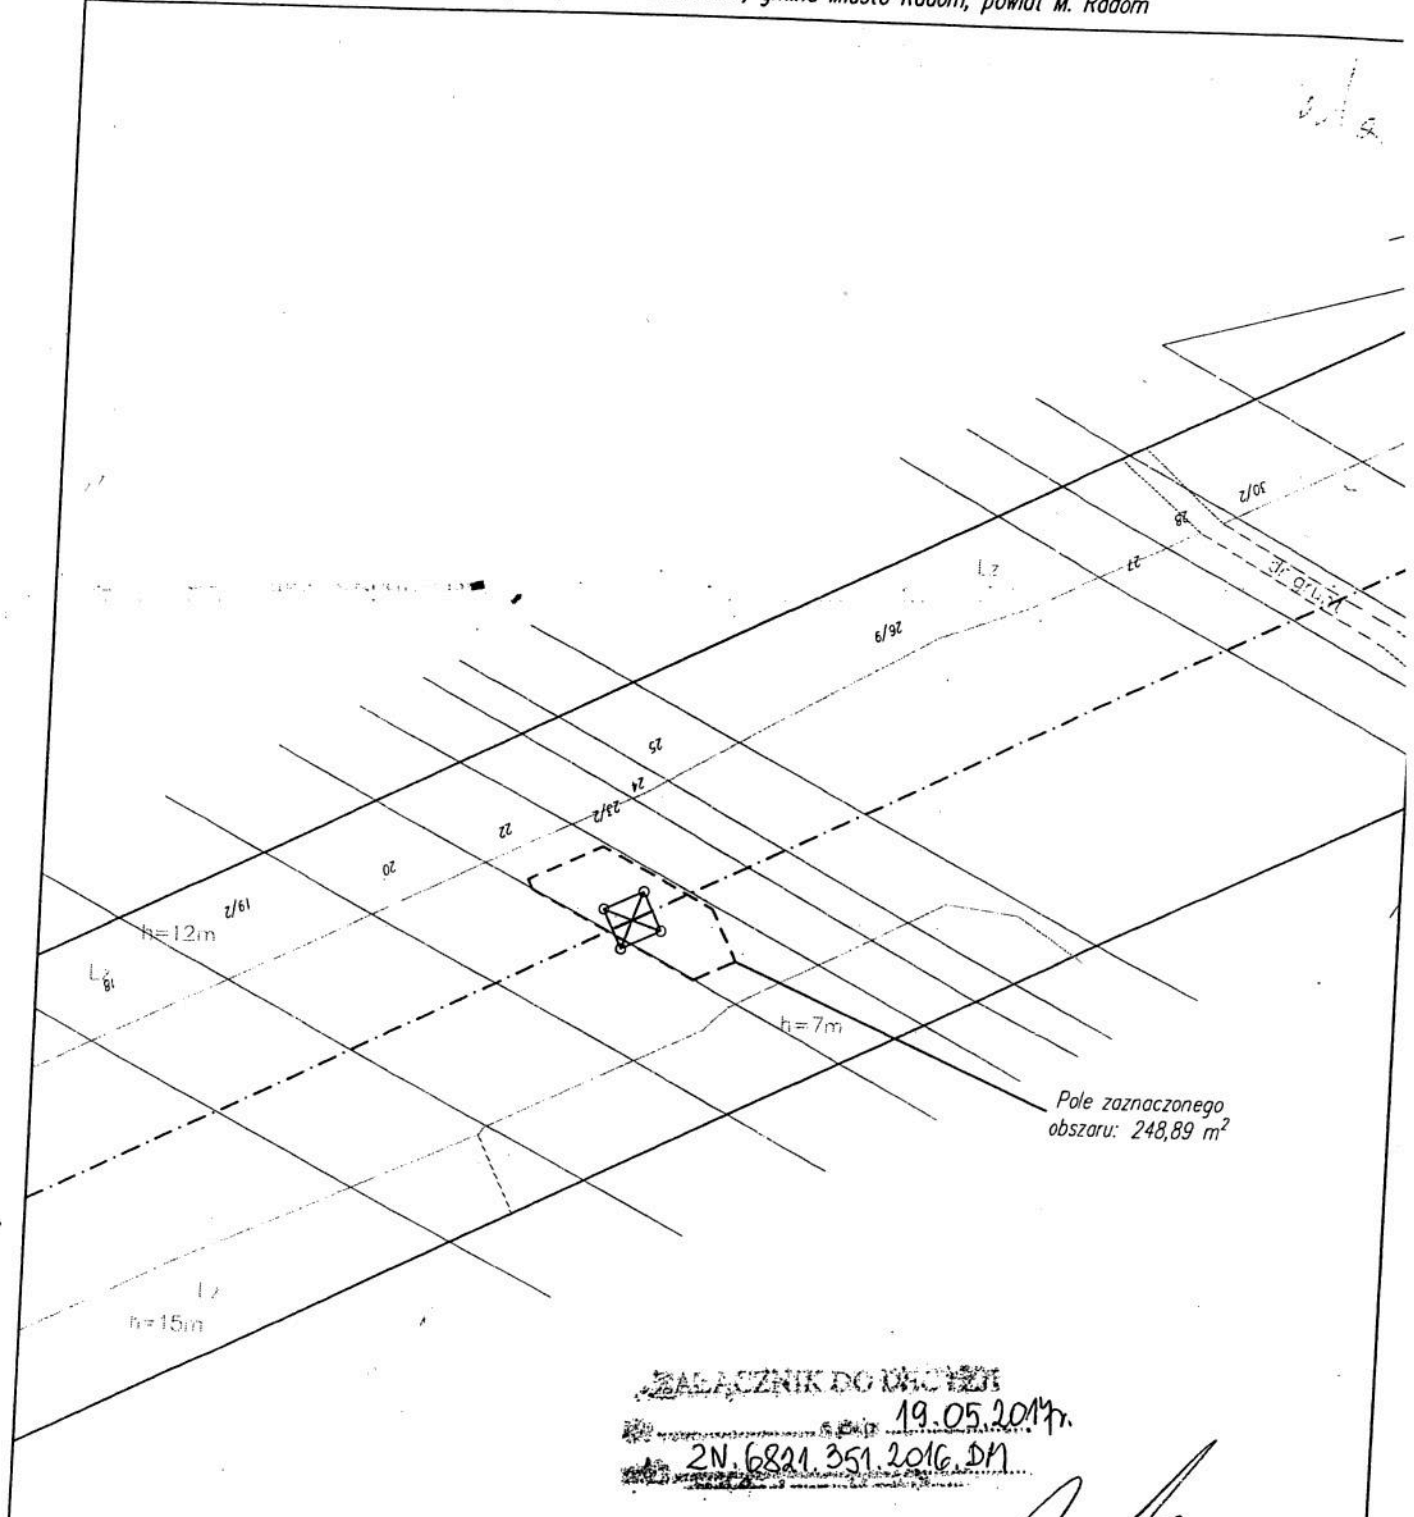

ZALĄCZNIK DO DZ. 1231
19.05.2017r.
2N.6821.351.2016.DM

Z up. PREZYDENTA MIASTA
Konrad Frysztek
WICEPREZYDENT MIASTA

Skala 1:1000

- Legenda:
-  stupa linii
 -  pas zajętości terenu pod prace
 -  oś linii
 -  granice działek