


PARTER / POMIESZCZENIE SOCJALNE 0.29
ZABUDOWA KUCHENNA

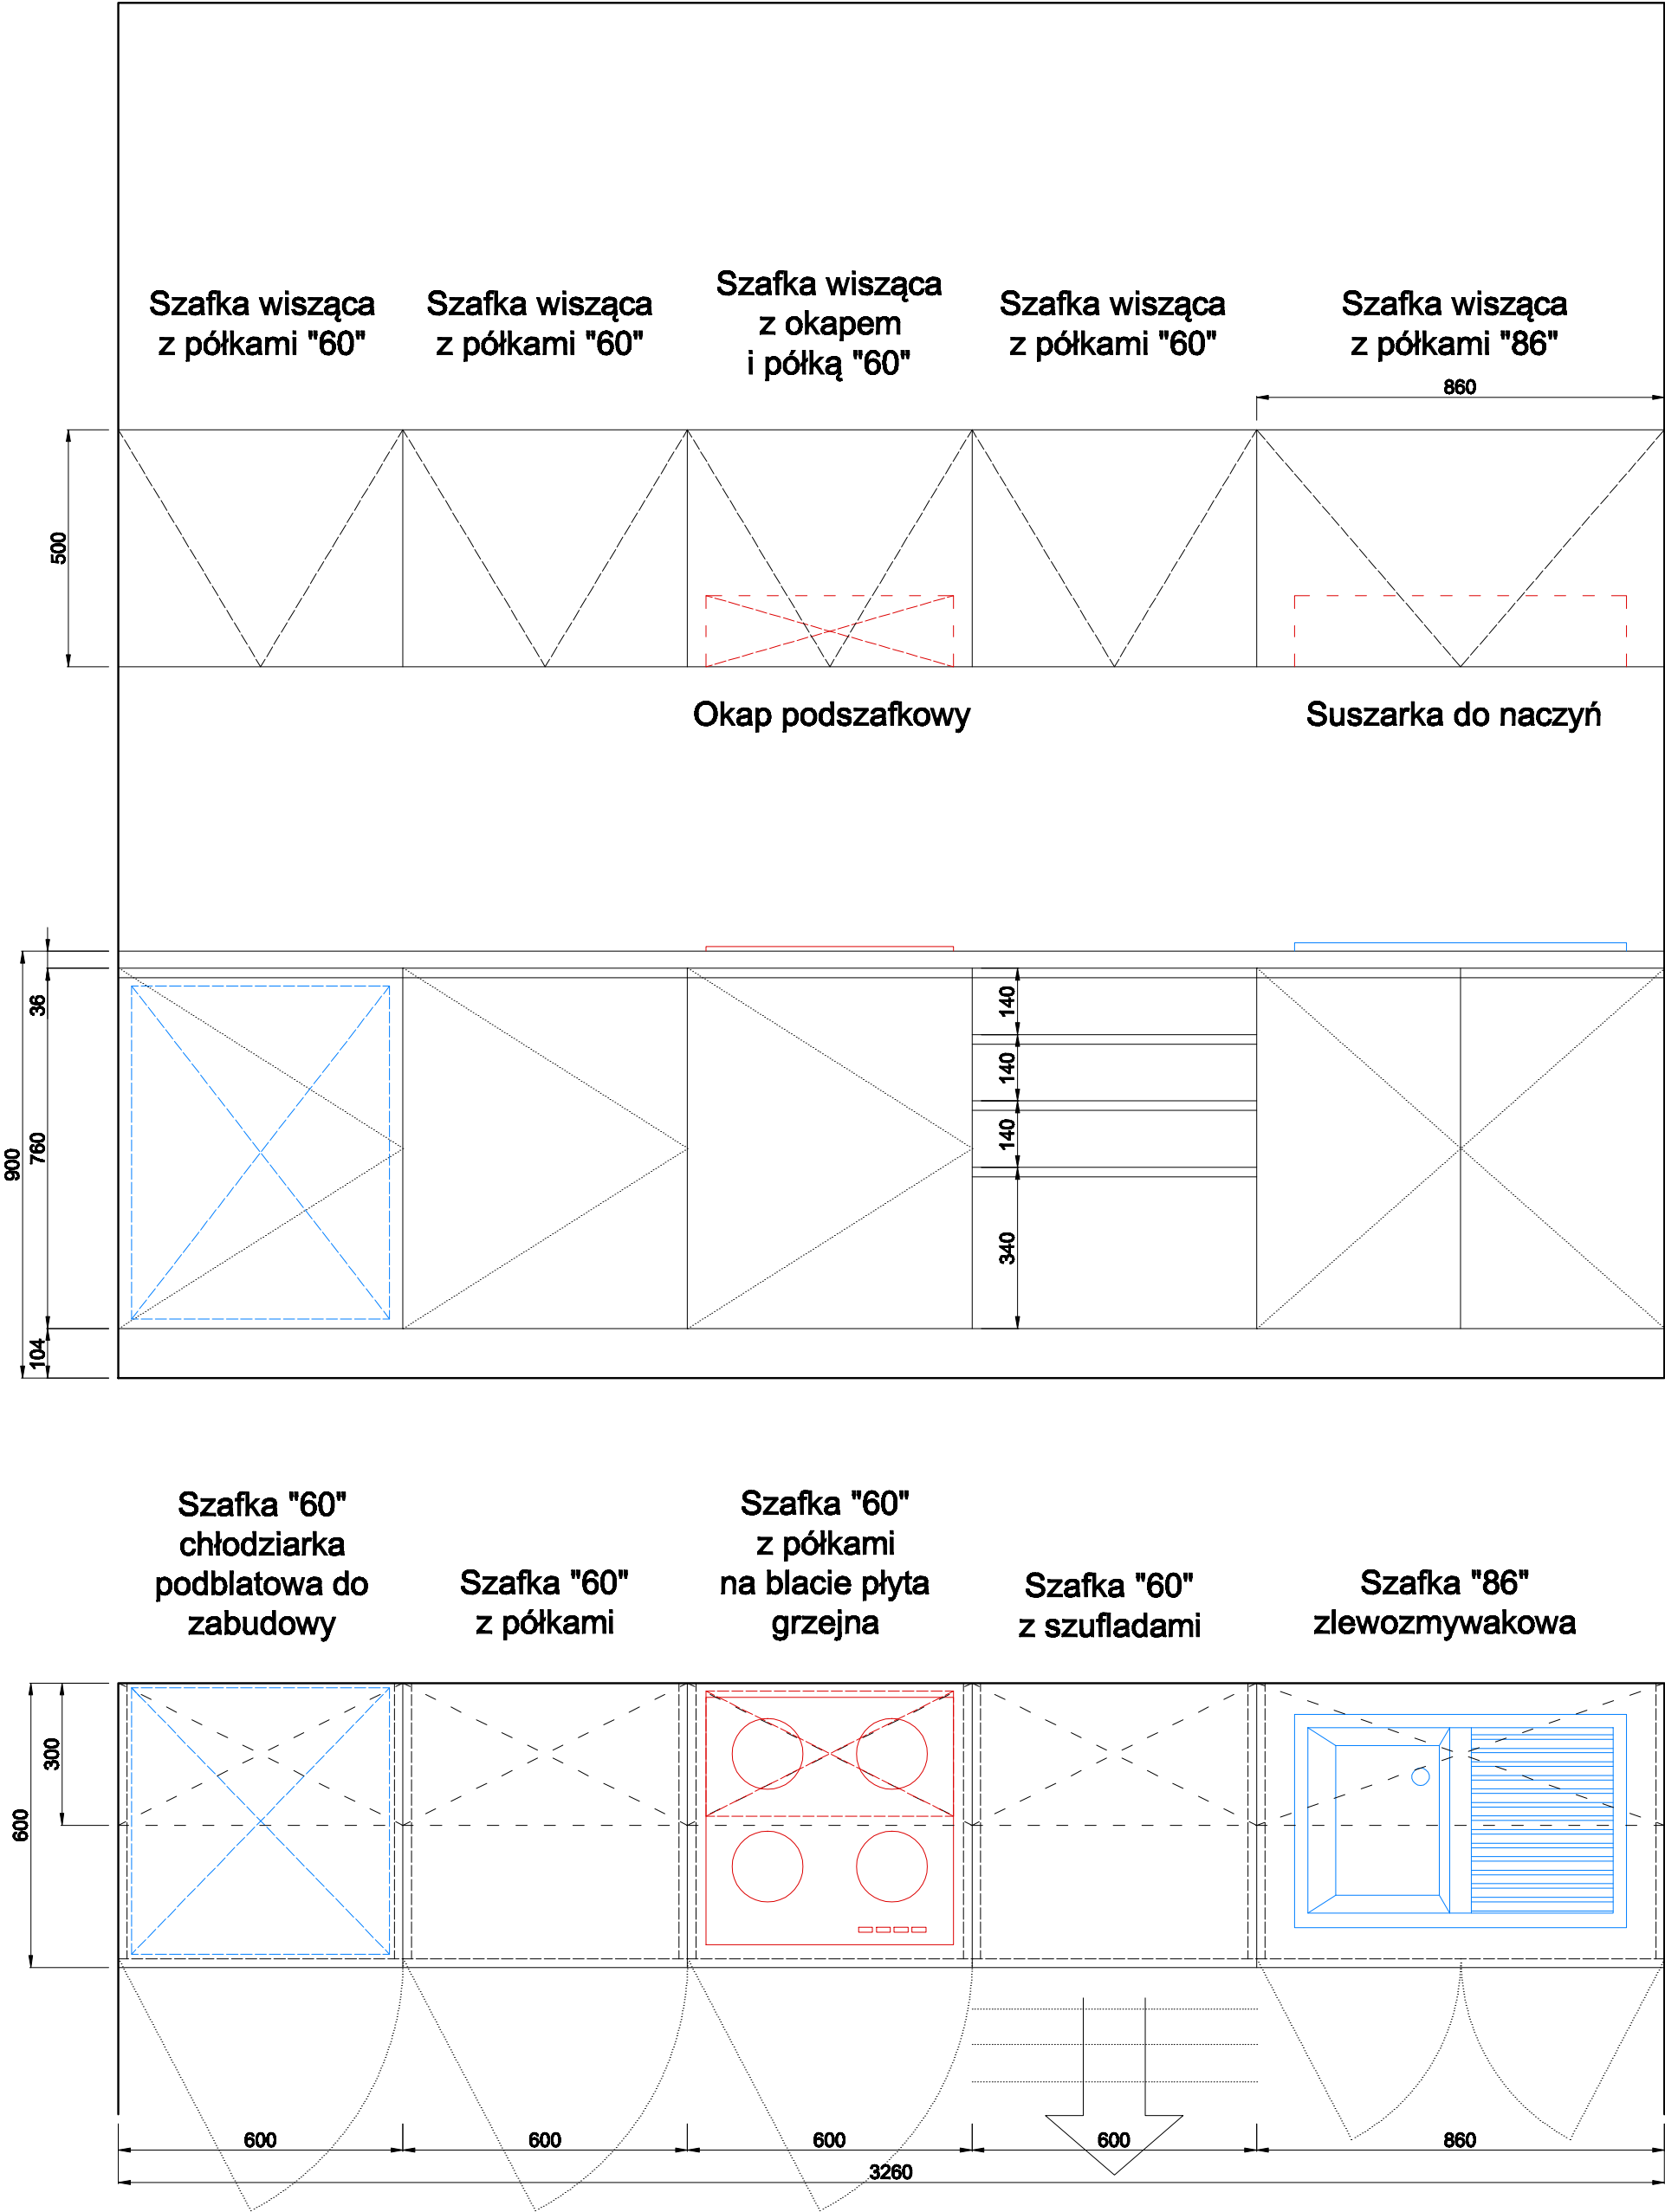

KOLORYSTYKA: TOŁPA