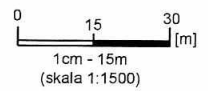

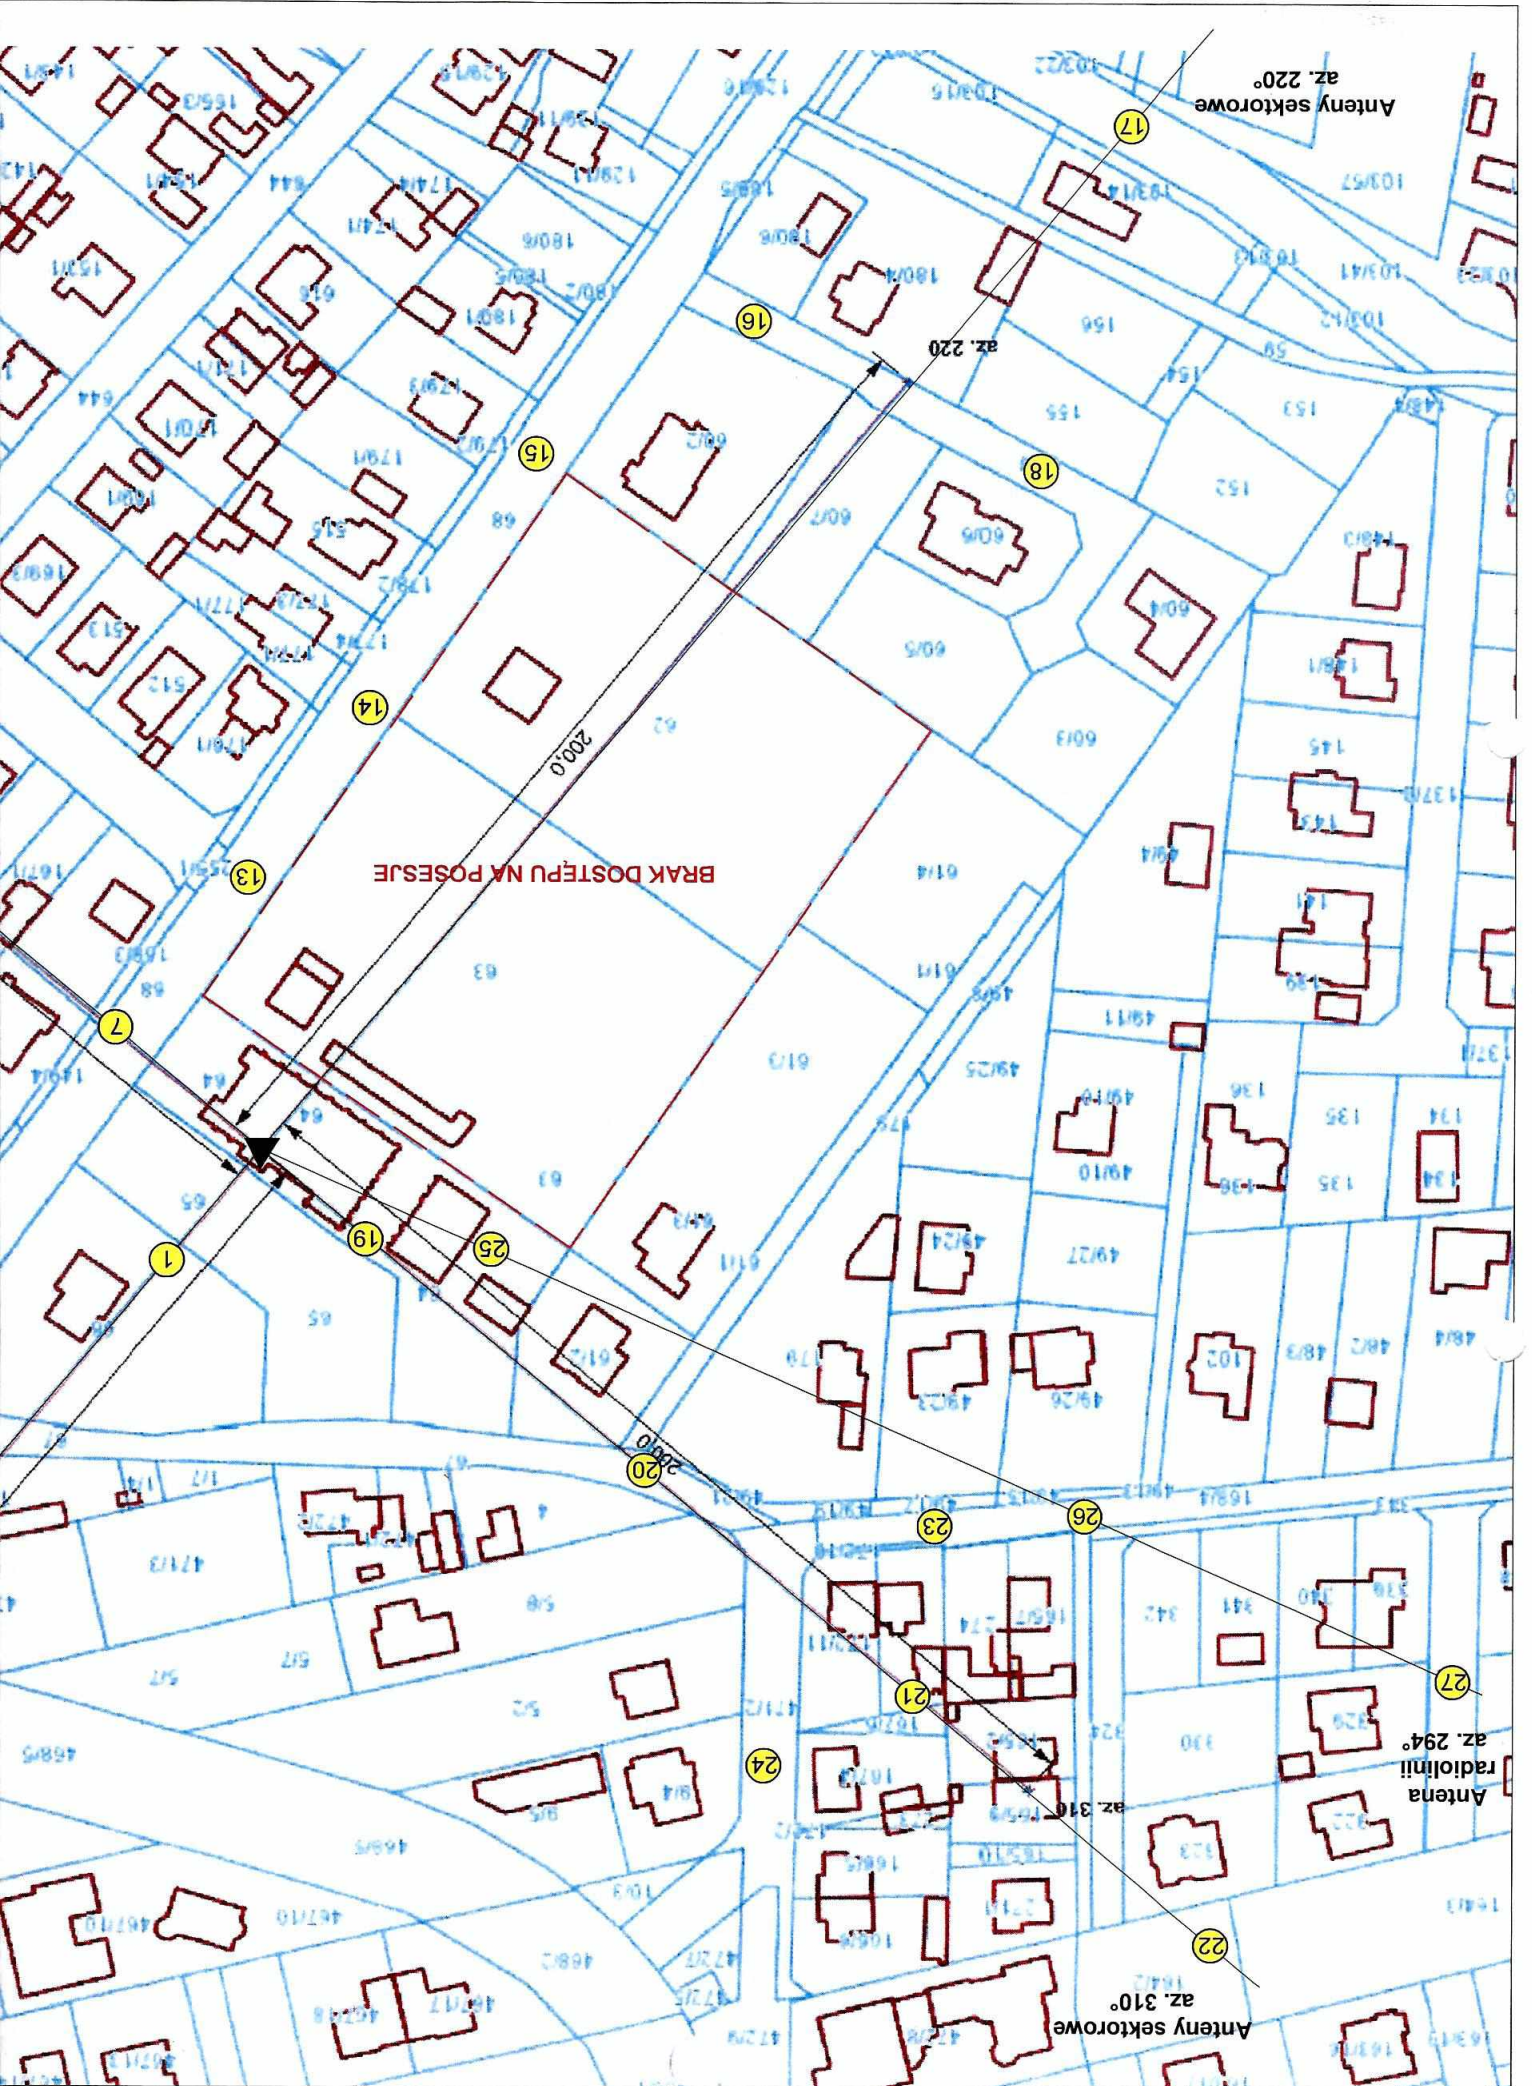


**Legenda:**  
 ● - pion pomiarowy  
 ▲ - źródło PEM



Tytuł <b>Usytuowanie pionów (punktów) pomiarowych</b>			
Nazwa obiektu <b>Instalacja radiokomunikacyjna POLKOMTEL Infrastruktura Sp. z o.o. "BT-1 4067 RADOM SŁOWACKIEGO BIS"</b>			
Wykonawca	Skala	Do sprawozdania nr	Załącznik
 Atomik Laboratorium Badawcze	1:1500	OSR/0035/04/2020	2.1



Anteny sektorowe  
az. 220°

BRÁK DOSTĚPU NA POSEJSE

Antena radiolinnii  
az. 294°

Anteny sektorowe  
az. 310°