


Udokumentowanie odpowiedniej odległości pomiędzy szkołą podstawową a terenem inwestycji.

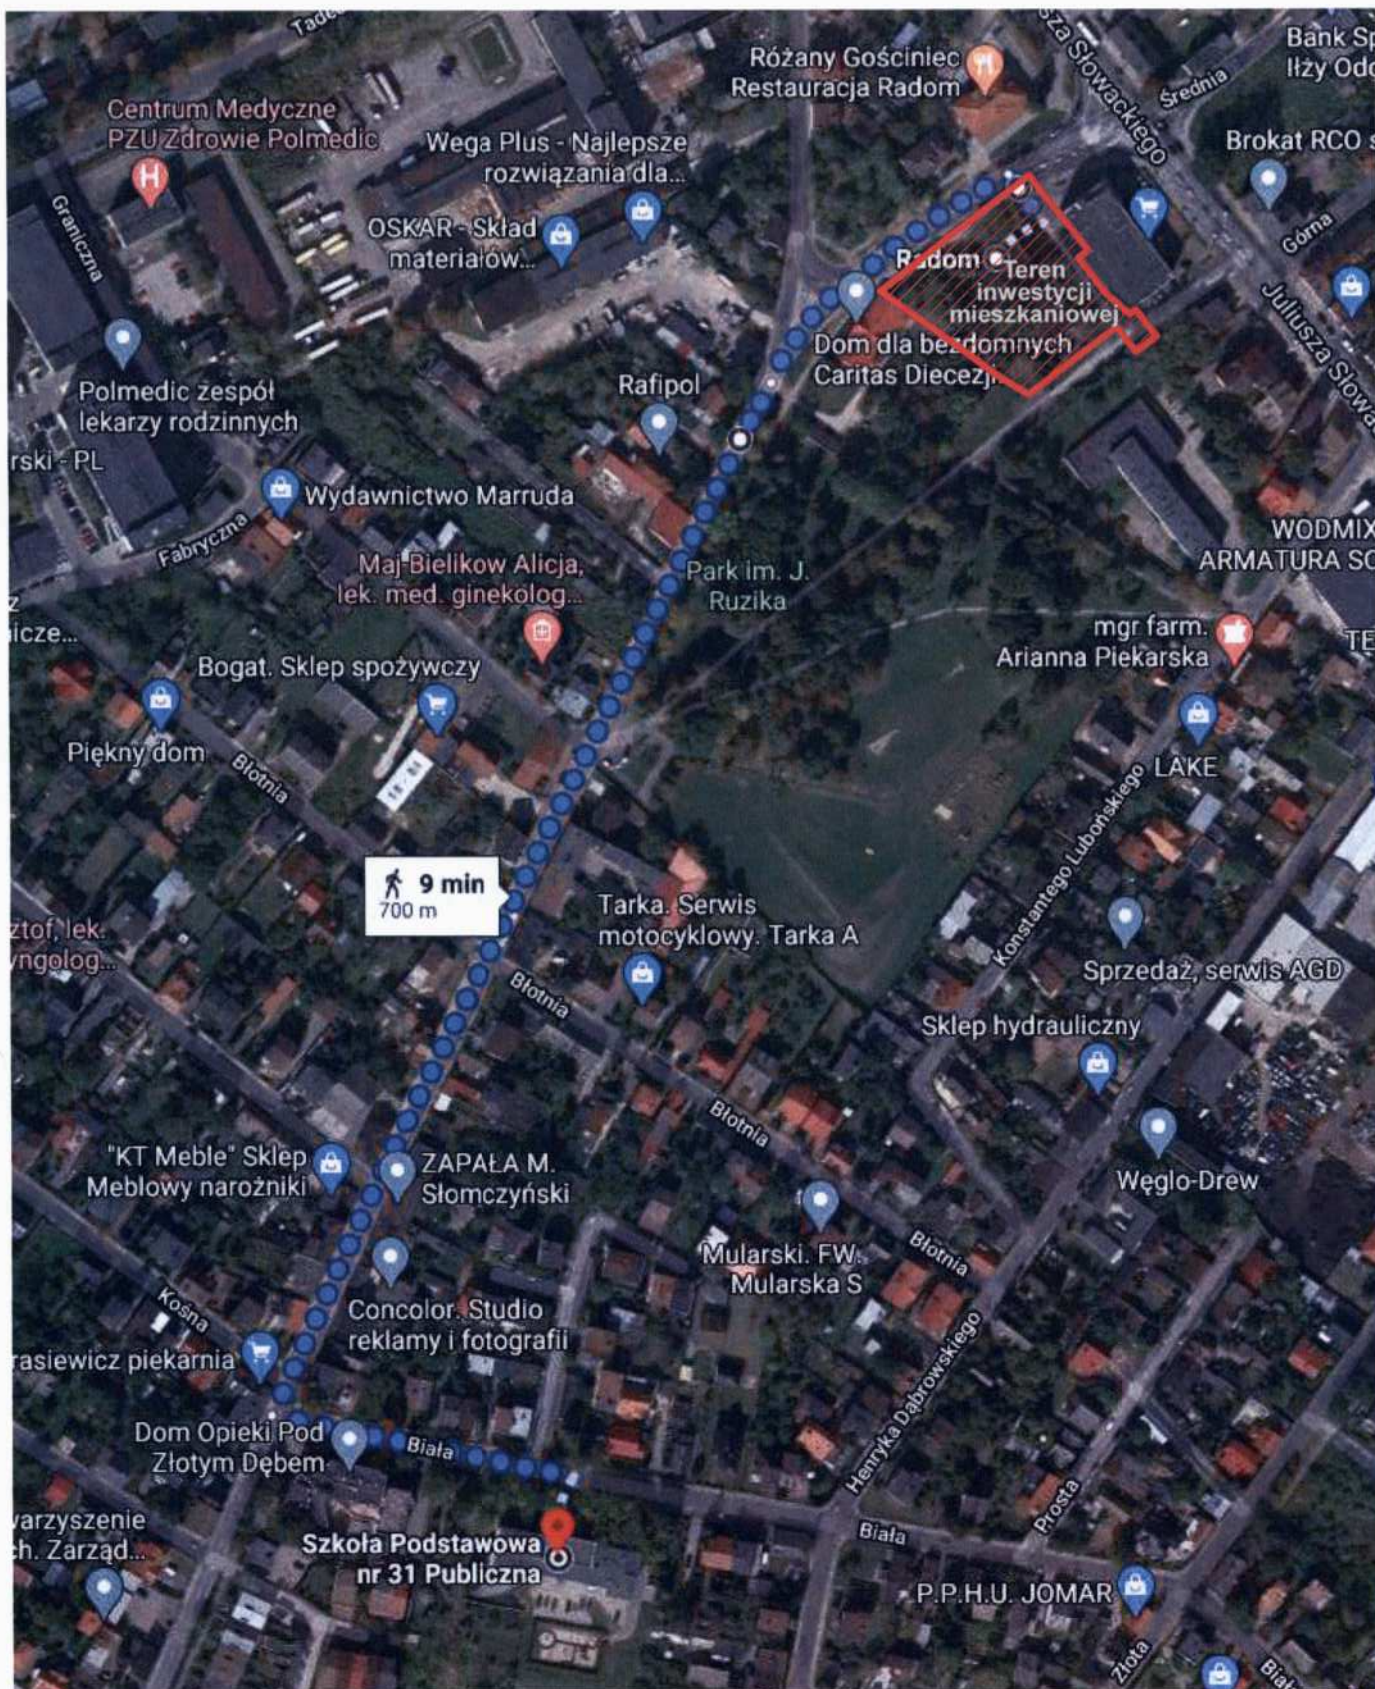

mgr inż. architekt
ROBERT KORNATKA
projektant
RINB-VI-U