ZAŁĄCZNIK NR 12

Udokumentowanie odpowiedniej odległości pomiędzy przedszkolem a terenem inwestycji.

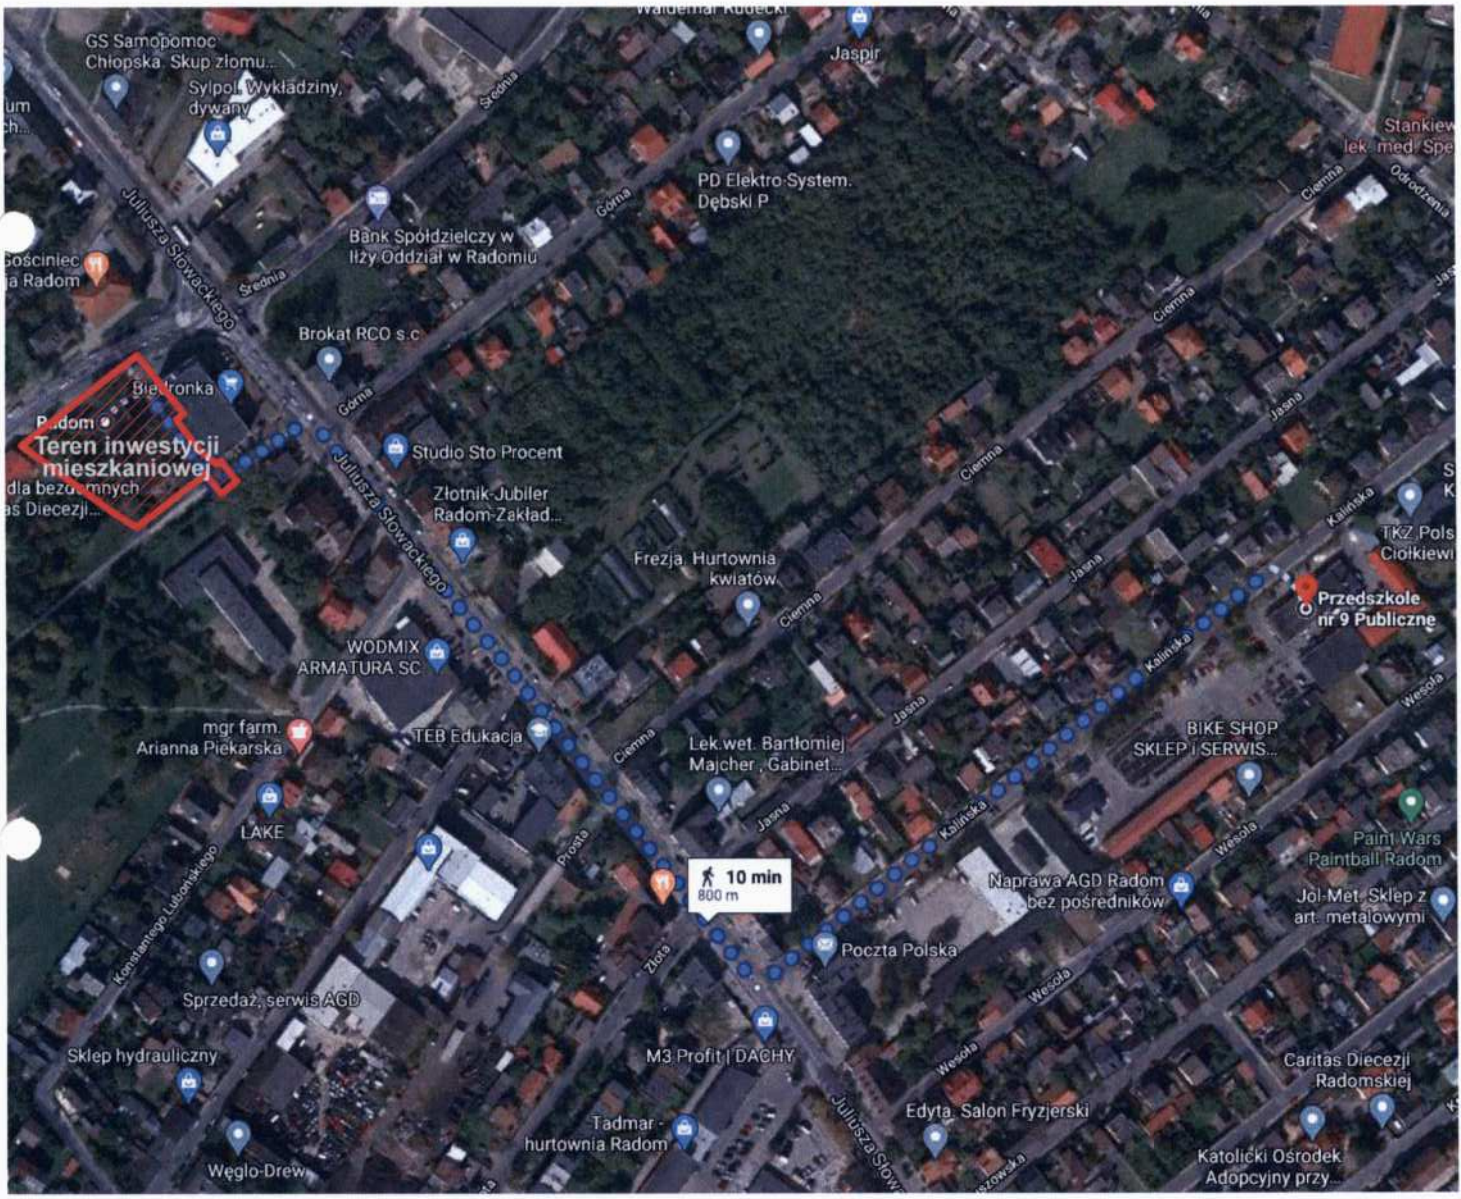

mgr inż. architekt
ROBERT KOWIATKA
Uprawnienia budowlane do projekt
bez ograniczeń w
RINB-VI-U