


ANALIZA ZGODNOŚCI

PROJEKTOWANEJ INWESTYCJI MIESZKANIOWEJ
Z WYMAGANAMI ART. 17 USTAWY Z DNIA 5 LIPCA 2018 R.
O UŁATWIENIACH W PRZYGOTOWANIU I REALIZACJI
INWESTYCJI MIESZKANIOWYCH
ORAZ INWESTYCJI TOWARZYSZĄCYCH

SKALA 1:1500

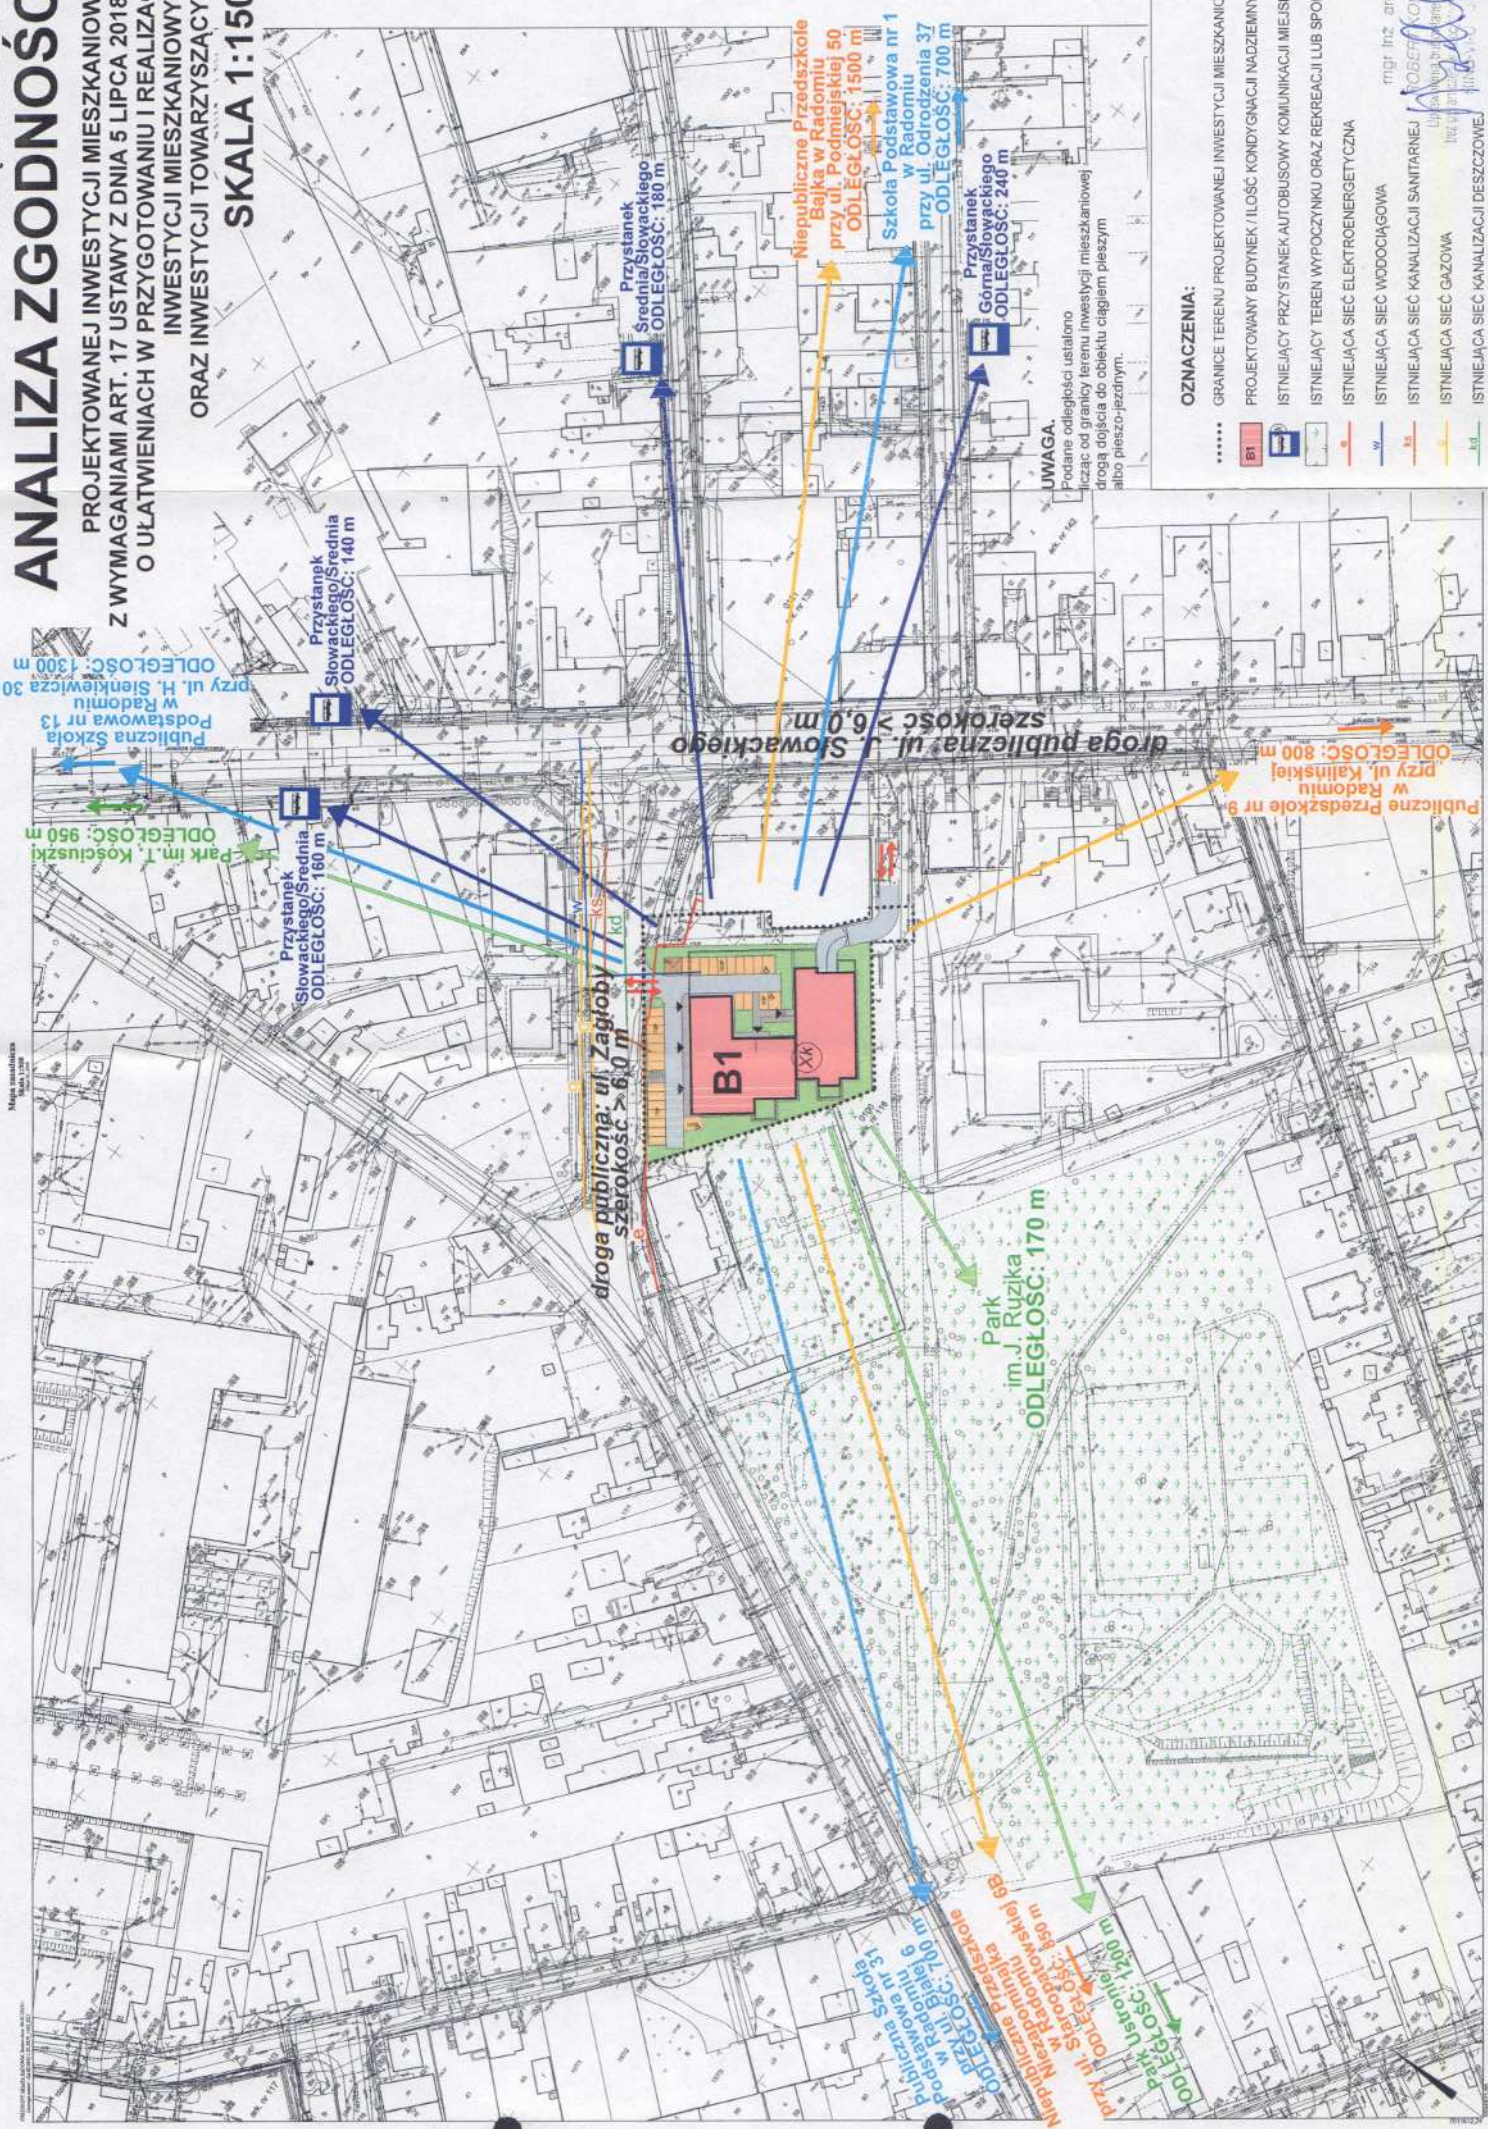

OZNACZENIA:

- GRANICE TERENU PROJEKTOWANEJ INWESTYCJI MIESZKANIOWEJ
- B1 PROJEKTOWANY BUDYNEK / ILOŚĆ KONDYGNACJI NADZIEMNYCH
- PRZYSTANEK
- ISTNIEJĄCY PRZYSTANEK AUTOBUSOWY KOMUNIKACJI MIEJSKIEJ
- ISTNIEJĄCY TEREN WYPOCZYNKU ORAZ REKREACJI LUB SPORTU
- ISTNIEJĄCA SIEĆ ELEKTROENERGETYCZNA
- ISTNIEJĄCA SIEĆ WODOCIĄGOWA
- ISTNIEJĄCA SIEĆ KANALIZACJI SANITARNEJ
- ISTNIEJĄCA SIEĆ GAZOWA
- ISTNIEJĄCA SIEĆ KANALIZACJI DESZCZOWEJ

UWAGA:

Podane odległości ustalono licząc od granicy terenu inwestycji mieszkaniowej drogą dojścia do obiektu ciągiem pieszym albo pieszo-jezdny.

mgr inż. arch. Robert Kowalik
Lipka 10/11, 20-030 Lublin
tel. 71 352 11 11
www.kowalik.pl