


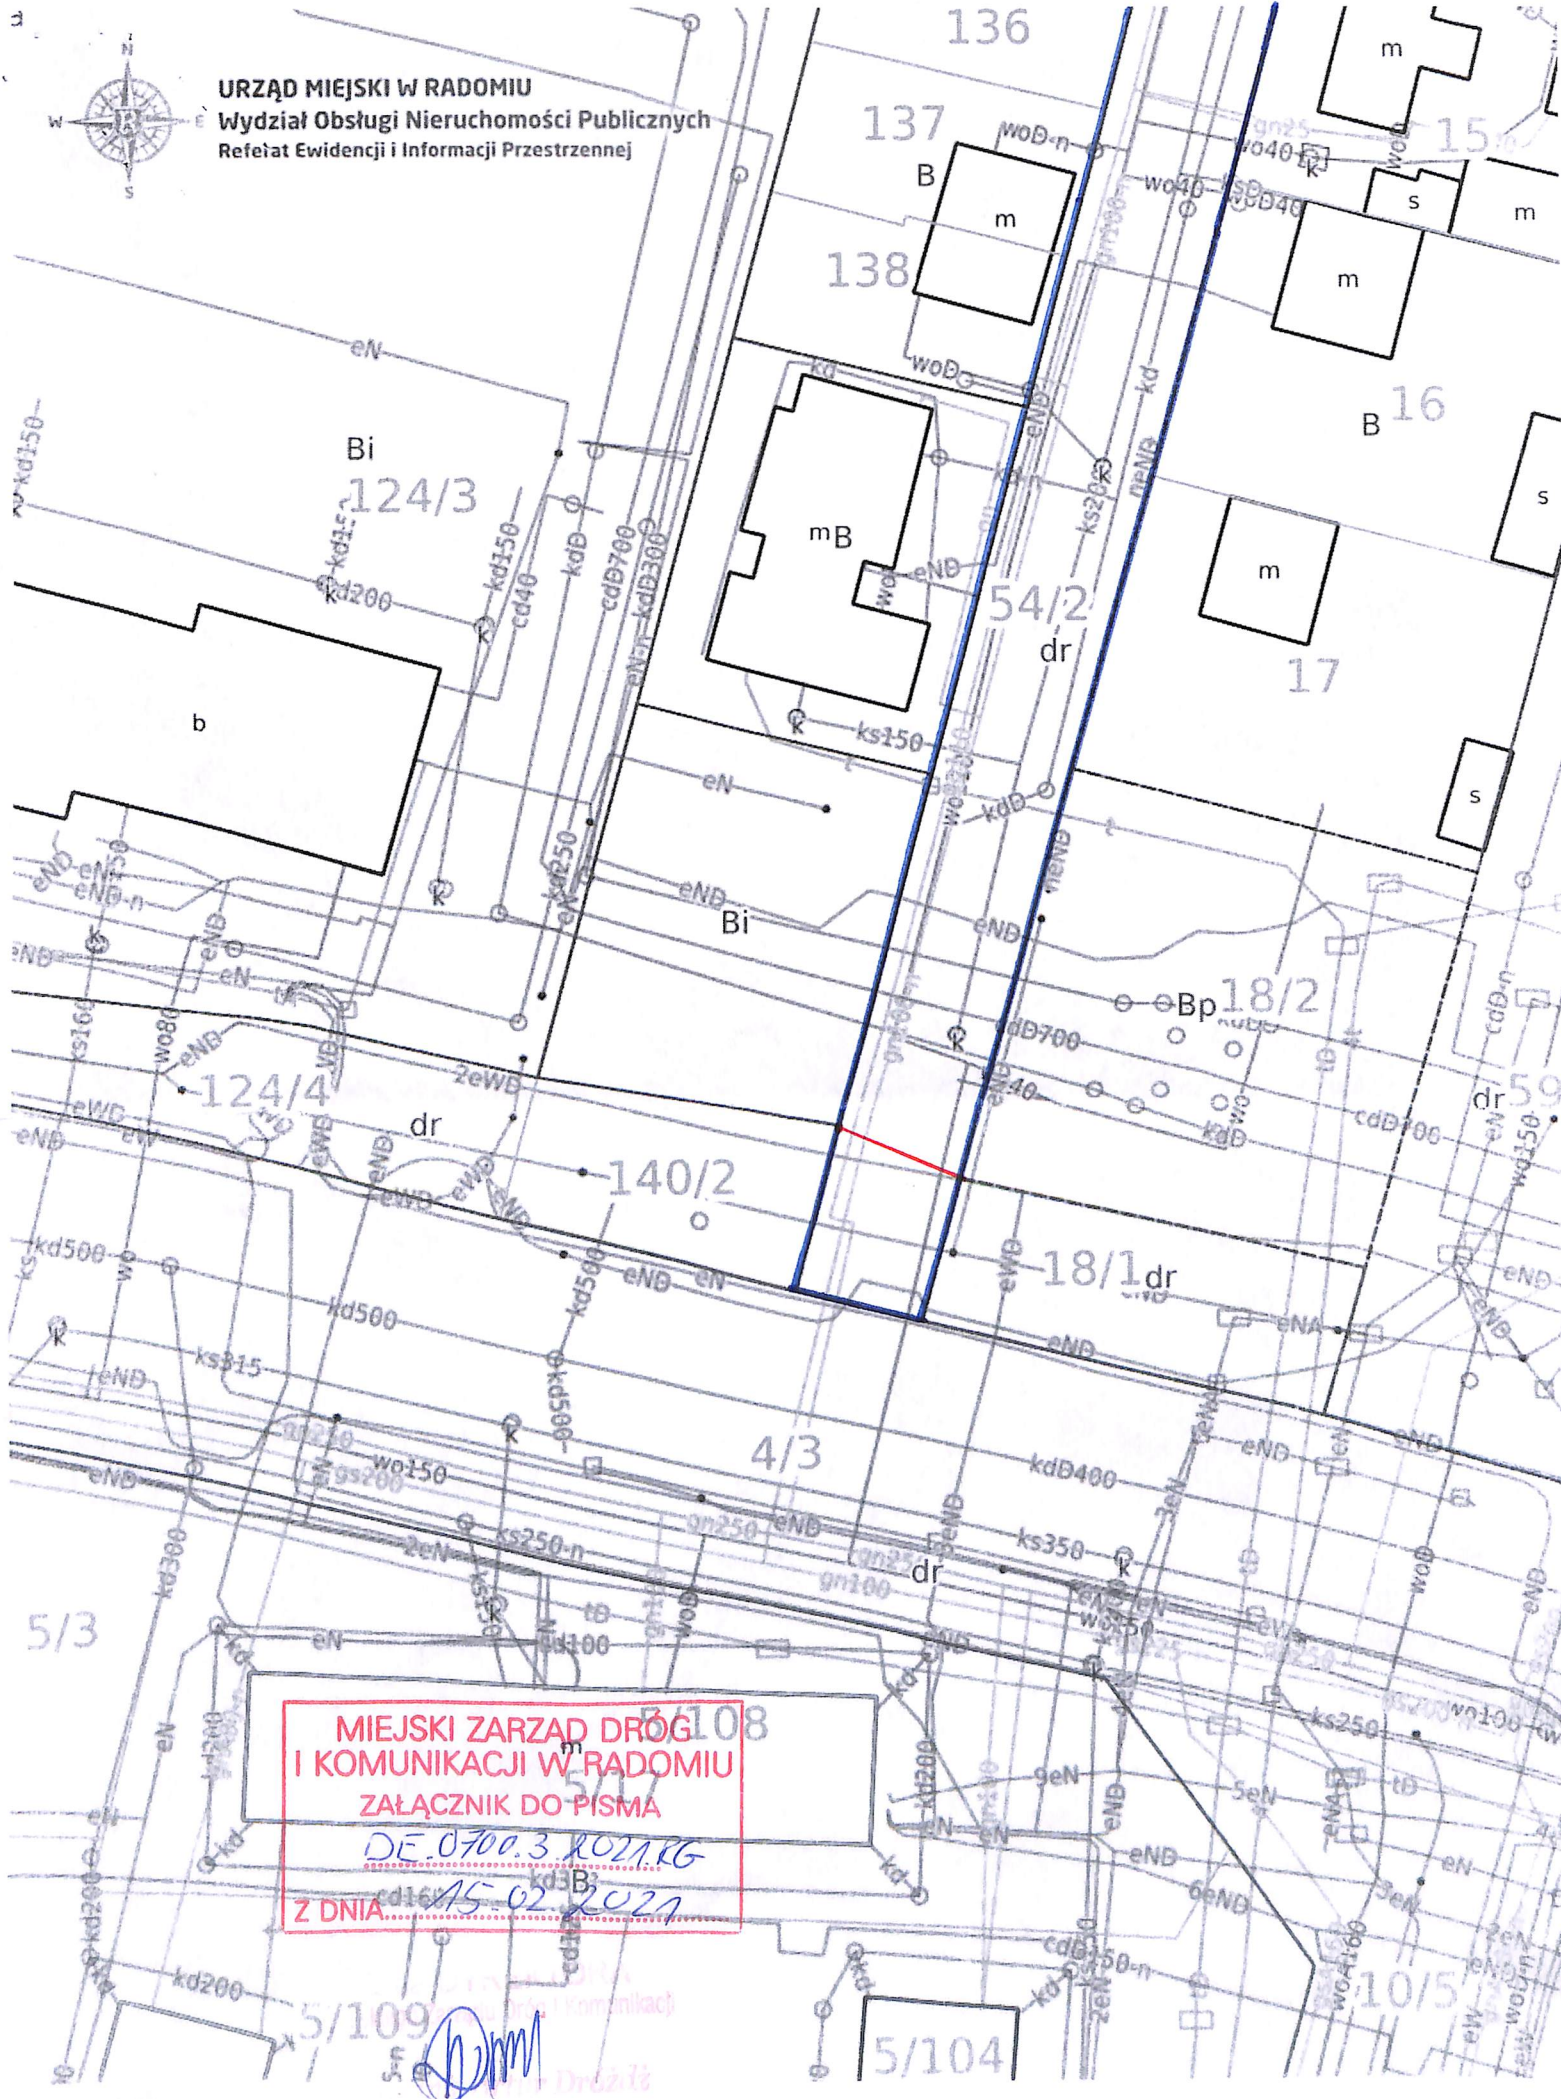

URZĄD MIEJSKI W RADOMIU
Wydział Obsługi Nieruchomości Publicznych
Referat Ewidencji i Informacji Przestrzennej



MIEJSKI ZARZĄD DRÓG
I KOMUNIKACJI W RADOMIU
ZAŁĄCZNIK DO PISMA
DE.0700.3.RO21RG
Z DNIA 15.02.2021

[Handwritten signature]

5/104