


ZAŁĄCZNIK NR 1


DO UCHWAŁY NR /2009
RADY MIEJSKIEJ W RADOMIU
Z DNIA 2009 r.

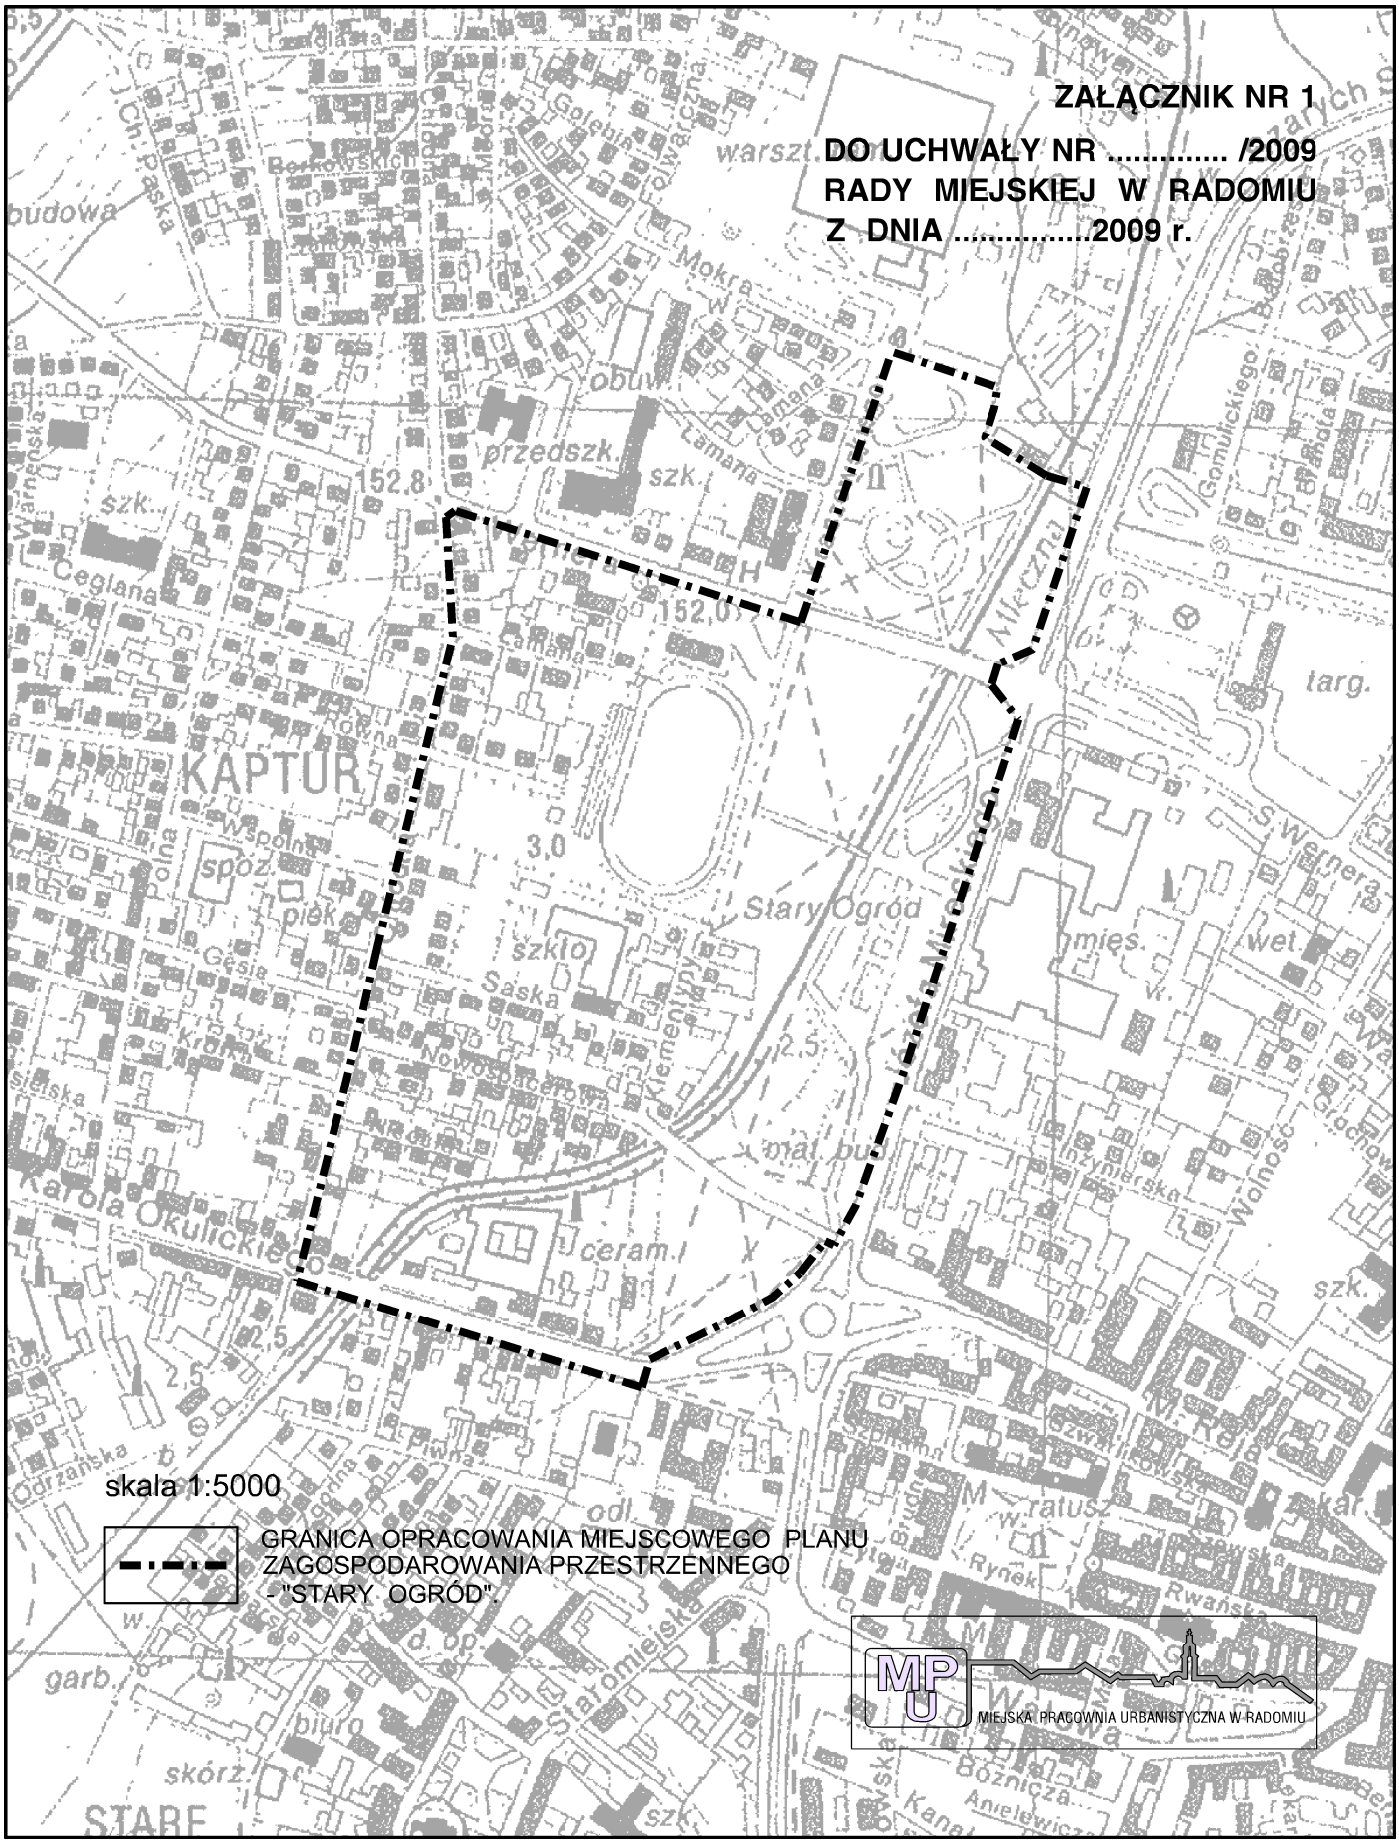

skala 1:5000



GRANICA OPRACOWANIA MIEJSCOWEGO PLANU
ZAGOSPODAROWANIA PRZESTRZENNEGO
"STARY OGRÓD"

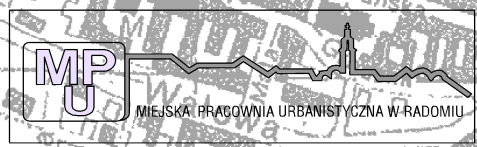

MIEJSKA PRACOWNIA URBANISTYCZNA W RADOMIU