

Mapa zasadnicza

Skala 1:500

Układ PL-2000


Województwo: mazowieckie

Jednostka ewidencyjna: M. RADOM

Obręb ewidencyjny: USTRONIE

PREZYDENT MIASTA RADOMIA, Radom dnia: 21-04-2022 r.
Licencja numer: Gd.III.6642.1.740.2022_1463_CL2

5693825.70

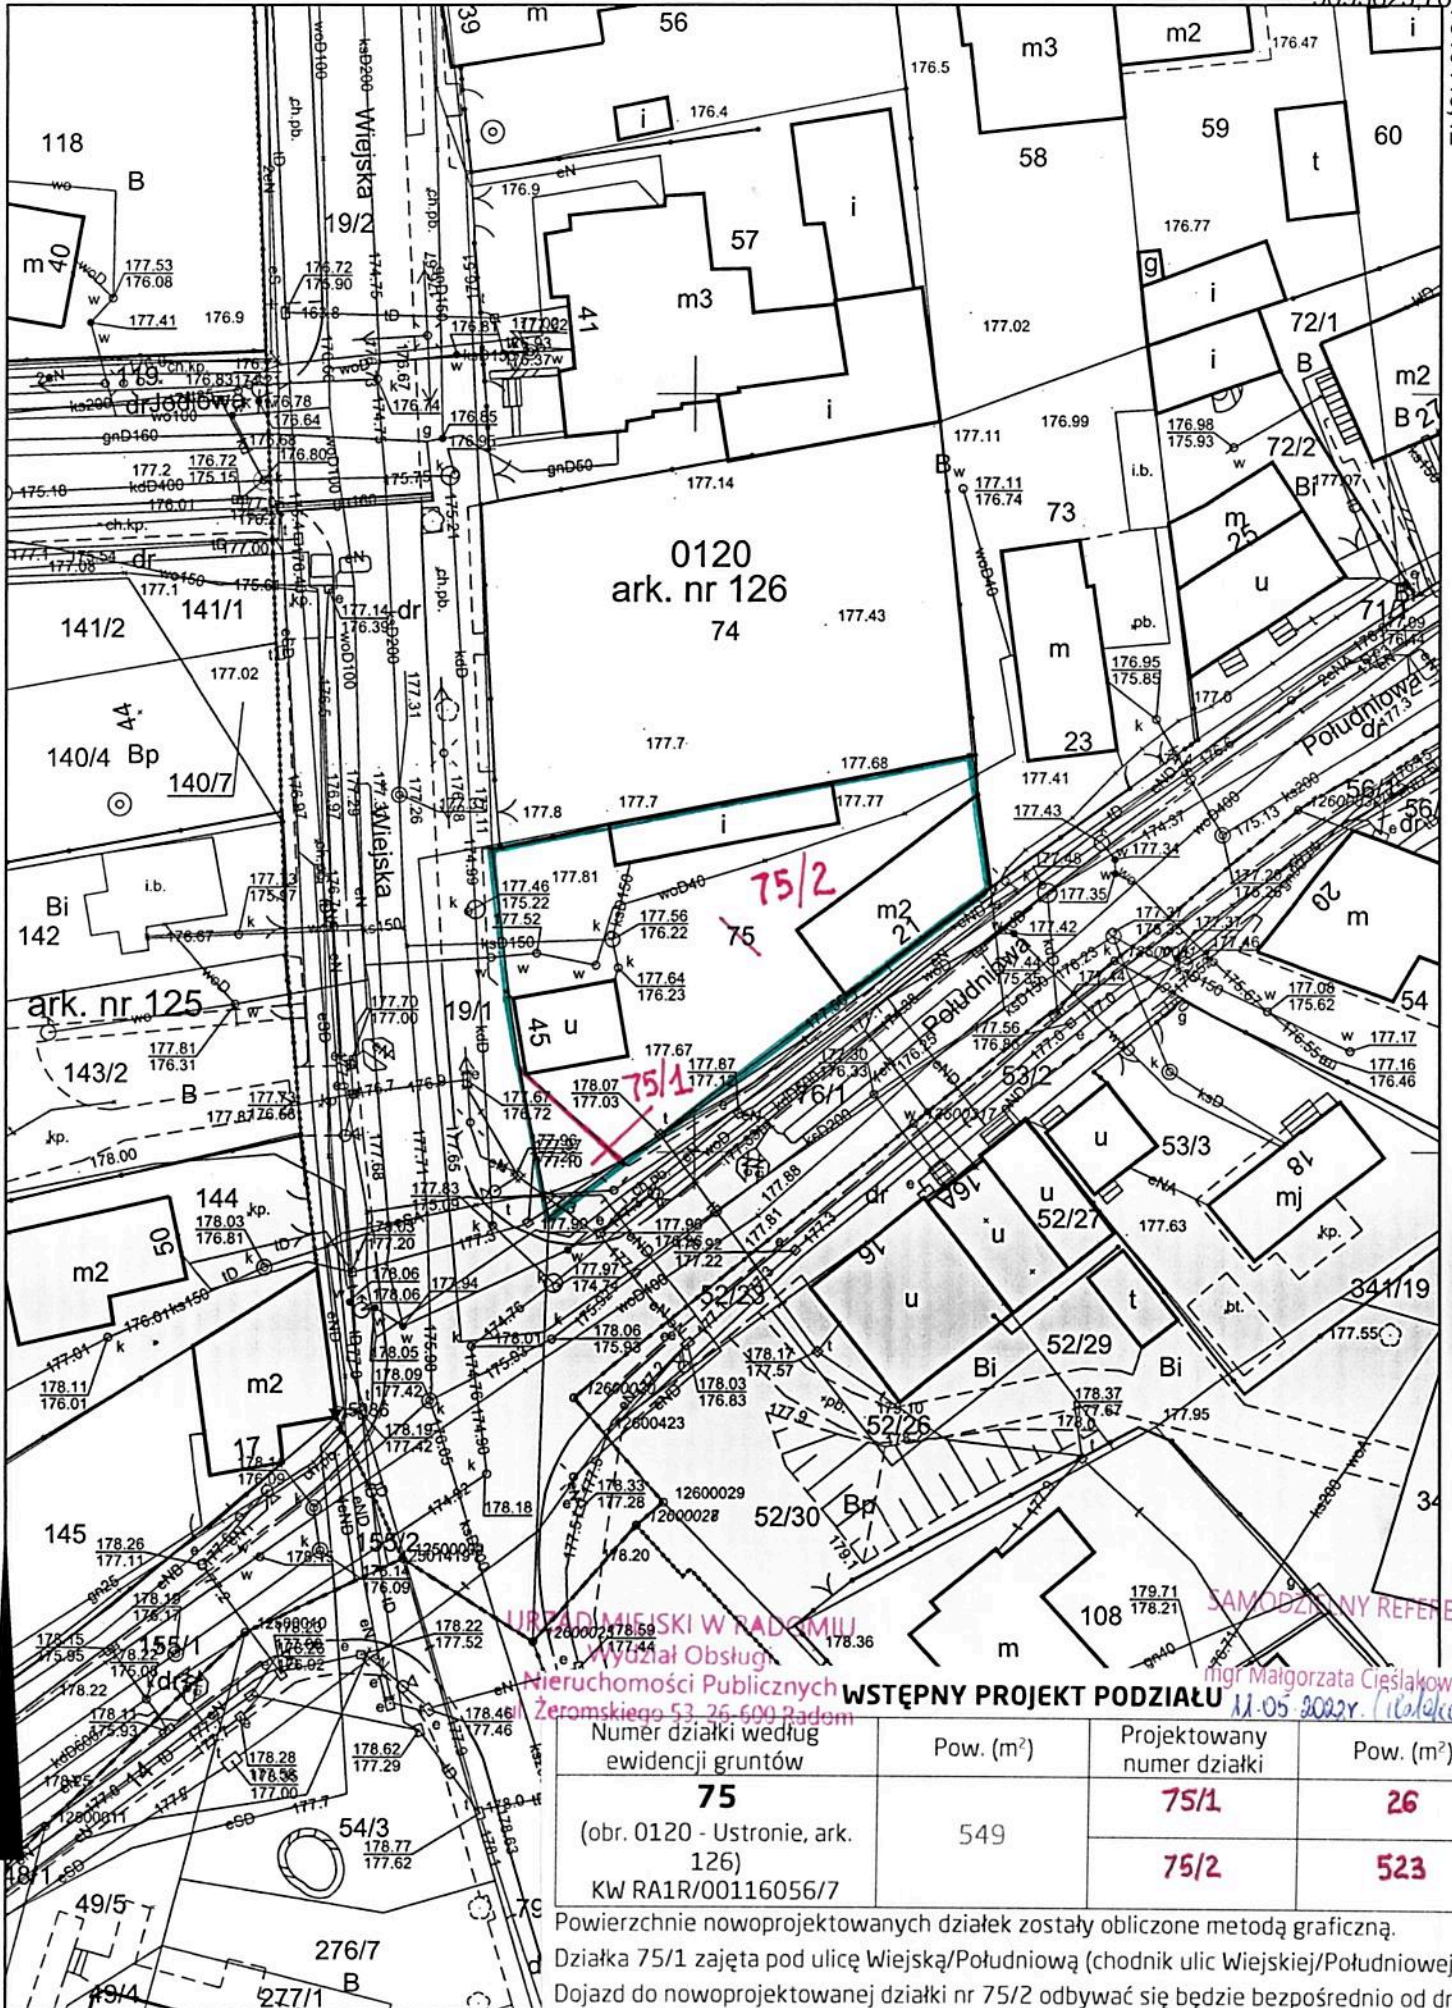

URZĄD MIAJSKI W RADOMIU
Wydział Obsługi
Nieruchomości Publicznych
Żeromskiego 53-26-600 Radom
mgr Małgorzata Cieślakowska
11.05.2022r. (data)

WSTĘPNY PROJEKT PODZIAŁU

Numer działki według ewidencyjny gruntów	Pow. (m ²)	Projektowany numer działki	Pow. (m ²)
75 (obr. 0120 - Ustronie, ark. 126) KW RA1R/00116056/7	549	75/1	26
		75/2	523

Powierzchnie nowoprojektowanych działek zostały obliczone metodą graficzną.
Działka 75/1 zajęta pod ulicę Wiejską/Południową (chodnik ulic Wiejskiej/Południowej).
Dojazd do nowoprojektowanej działki nr 75/2 odbywać się będzie bezpośrednio od drogi publicznej o kategorii drogi powiatowej, jaką jest ulica Wiejska.

5693693.20
7510354.42

7510449.42