


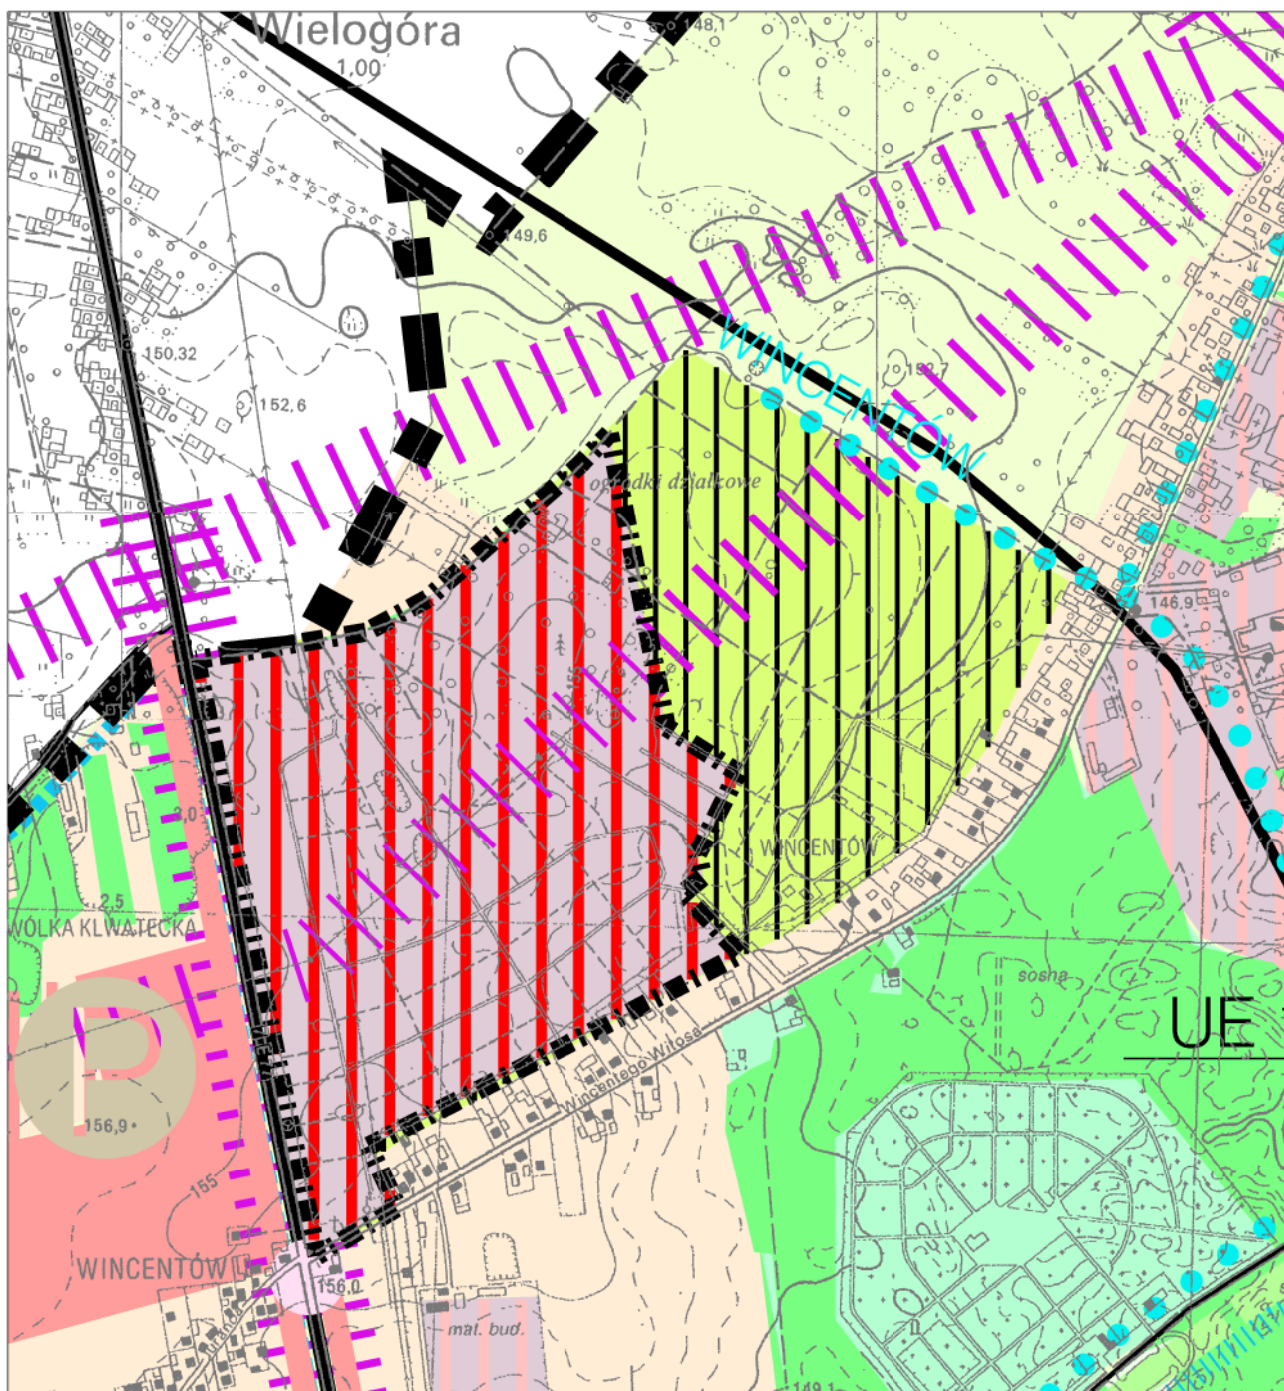


ZMIANA STUDIUM UWARUNKOWAŃ I KIERUNKÓW ZAGOSPODAROWANIA PRZESTRZENNEGO GMINY RADOM

ETAP III

ZAŁĄCZNIK NR 3

RYS. NR 2 - ZMIANA STUDIUM KIERUNKÓW ZAGOSPODAROWANIA
PRZESTRZENNEGO - POLITYKA PRZESTRZENNA



-  GRANICA ZMIANY STUDIUM UWARUNKOWAŃ I KIERUNKÓW ZAGOSPODAROWANIA PRZESTRZENNEGO GMINY RADOM
-  TERENY USŁUGOWO - PRZEMYSŁOWE
-  ELEMENTY ZAINWESTOWANIA O NEGATYWNYM WPLYWIE NA ŚRODOWISKO (LINIE WN, RADIOSTACJA, TRASA SZYBKIEGO RUCHU, LOTNISKO)

SKALA 1 : 10 000