

PREZYDENT MIASTA RADOMIA  
Oznaczenie organu

Znak: Gd.II.6621.3.477.1.2021

Województwo: MAZOWIECKIE


Powiat: MIASTO RADOM

Jednostka ewidencyjna: M. RADOM

Obręb ewidencyjny: ŚRÓDMIEŚCIE 1

## Wyrys z mapy ewidencyjnej

Skala 1:1000

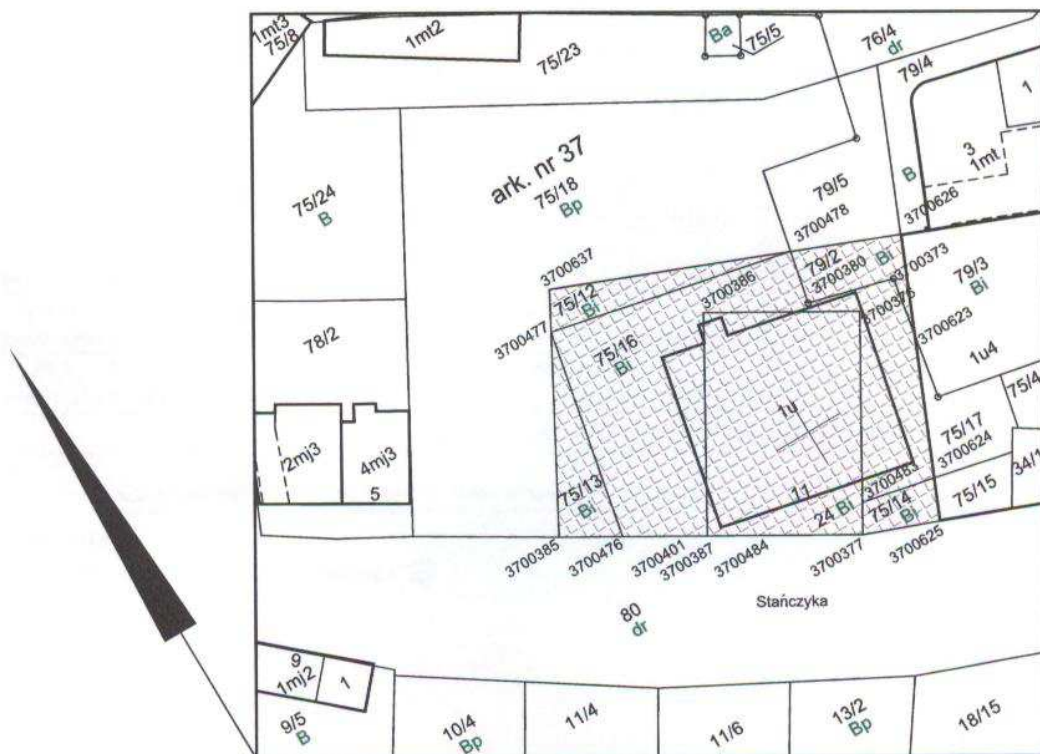

Dokument niniejszy jest przeznaczony do dokonania wpisu w księdze wieczystej

Z up. PREZYDENTA MIASTA

mgr Anna Puton  
Kierownik Referatu Ewidencji  
Gruntów i Budynków

podpis  
dn. 15-06-2021 r.



Sporządził(a): Podinsp. Dawid Wietrzyński

Prezydent Miasta Radomia

Województwo: MAZOWIECKIE  
Powiat: MIASTO RADOM  
Jednostka ewidencyjna: M. RADOM  
Obręb ewidencyjny: **146301\_1.0041, ŚRÓDMIEŚCIE 1**  
Miejscowość: RADOM

Gd.II.6621.3.477.1.2021

**WYPIS Z REJESTRU GRUNTÓW**

według stanu na dzień: 2021-06-15 11:43:19

Jednostka rejestrowa gruntów: **146301\_1.0041.G829**

**WŁAŚCICIELE/ WŁADAJĄCY:**

UDZIAŁ: 1/1 charakter stanu władania: **własność**  
grupa rejestrowa: 15.1  
"MINOS" JAN MACIEJCZYK SPÓŁKA JAWNA REGON: 005108908  
Siedziba: 26-600 Radom RADOM Lubelska 9/11

**DZIAŁKI EWIDENCYJNE:**

Ark. mapy	Numer działki ewidencyjnej	Położenie gruntów	Opis użytku	Symbol klasoużytku	Powierzchnia		Numer księgi wieczystej
					użytku [ha]	działki [ha]	
37	24	Stańczyka	Inne tereny zabudowane	Bi	0.0638	0.0638	[REDAKTED]
Identyfikator działki: 146301_1.0041.AR_37.24				Rejon statystyczny: 720490			
37	75/12		Inne tereny zabudowane	Bi	0.0095	0.0095	
Identyfikator działki: 146301_1.0041.AR_37.75/12				Rejon statystyczny: 720490			
37	75/13	Stańczyka	Inne tereny zabudowane	Bi	0.0120	0.0120	
Identyfikator działki: 146301_1.0041.AR_37.75/13				Rejon statystyczny: 720490			
37	75/14	Stańczyka	Inne tereny zabudowane	Bi	0.0053	0.0053	
Identyfikator działki: 146301_1.0041.AR_37.75/14				Rejon statystyczny: 720490			
37	75/16	Stańczyka	Inne tereny zabudowane	Bi	0.0841	0.0841	
Identyfikator działki: 146301_1.0041.AR_37.75/16				Rejon statystyczny: 720490			
37	79/2		Inne tereny zabudowane	Bi	0.0100	0.0100	
Identyfikator działki: 146301_1.0041.AR_37.79/2				Rejon statystyczny: 720490			

**Całkowita powierzchnia jednostki rejestrowej: 0.1847**

**KLAUZULE:**

Dokument niniejszy jest przeznaczony do dokonywania wpisu w księdze wieczystej

W dniu: 2021-06-15

dokument sporządzony przez: Dawid Wietrzyński



Z up. PREZYDENTA MIASTA

mgr Anna Putoń  
Kierownik Referatu Ewidencji  
Gruntów i Budynków

(imię i nazwisko osoby upoważnionej)