

## **UCHWAŁA NR XC/865/2023**

### **RADY MIEJSKIEJ W RADOMIU**

z dnia 27 lutego 2023 r.

#### **w sprawie zmiany Uchwały Nr XLVII/435/2020 Rady Miejskiej w Radomiu z dnia 14 grudnia 2020 r. w sprawie przystąpienia do sporządzenia miejscowego planu zagospodarowania przestrzennego dla części obszarów miasta Radomia**

Na podstawie art. 18 ust. 2 pkt 5 ustawy z dnia 8 marca 1990 r. o samorządzie gminnym (tekst jednolity – Dz. U. z 2023 r., poz. 40) oraz art. 14 ust. 1 ustawy z dnia 27 marca 2003 r. o planowaniu i zagospodarowaniu przestrzennym (tekst jednolity – Dz. U. z 2022 r. poz. 503 z późn. zm.), Rada Miejska w Radomiu uchwala, co następuje:

**§ 1.** W uchwale Nr XLVII/435/2020 Rady Miejskiej w Radomiu z dnia 14 grudnia 2020 r. w sprawie przystąpienia do sporządzenia miejscowego planu zagospodarowania przestrzennego dla części obszarów miasta Radomia z późniejszymi zmianami, dotychczasowe załączniki nr 1a-d zastępuje się załącznikami nr 1a-d do niniejszej uchwały.


**§ 3.** Wykonanie uchwały powierza się Prezydentowi Miasta Radomia.

**§ 4.** Uchwała wchodzi w życie z dniem podjęcia.


Przewodnicząca Rady  
Miejskiej w Radomiu

**Kinga Bogusz**


Załącznik Nr 1a do uchwały Nr XC/865/2023  
Rady Miejskiej w Radomiu  
z dnia 27 lutego 2023 r.

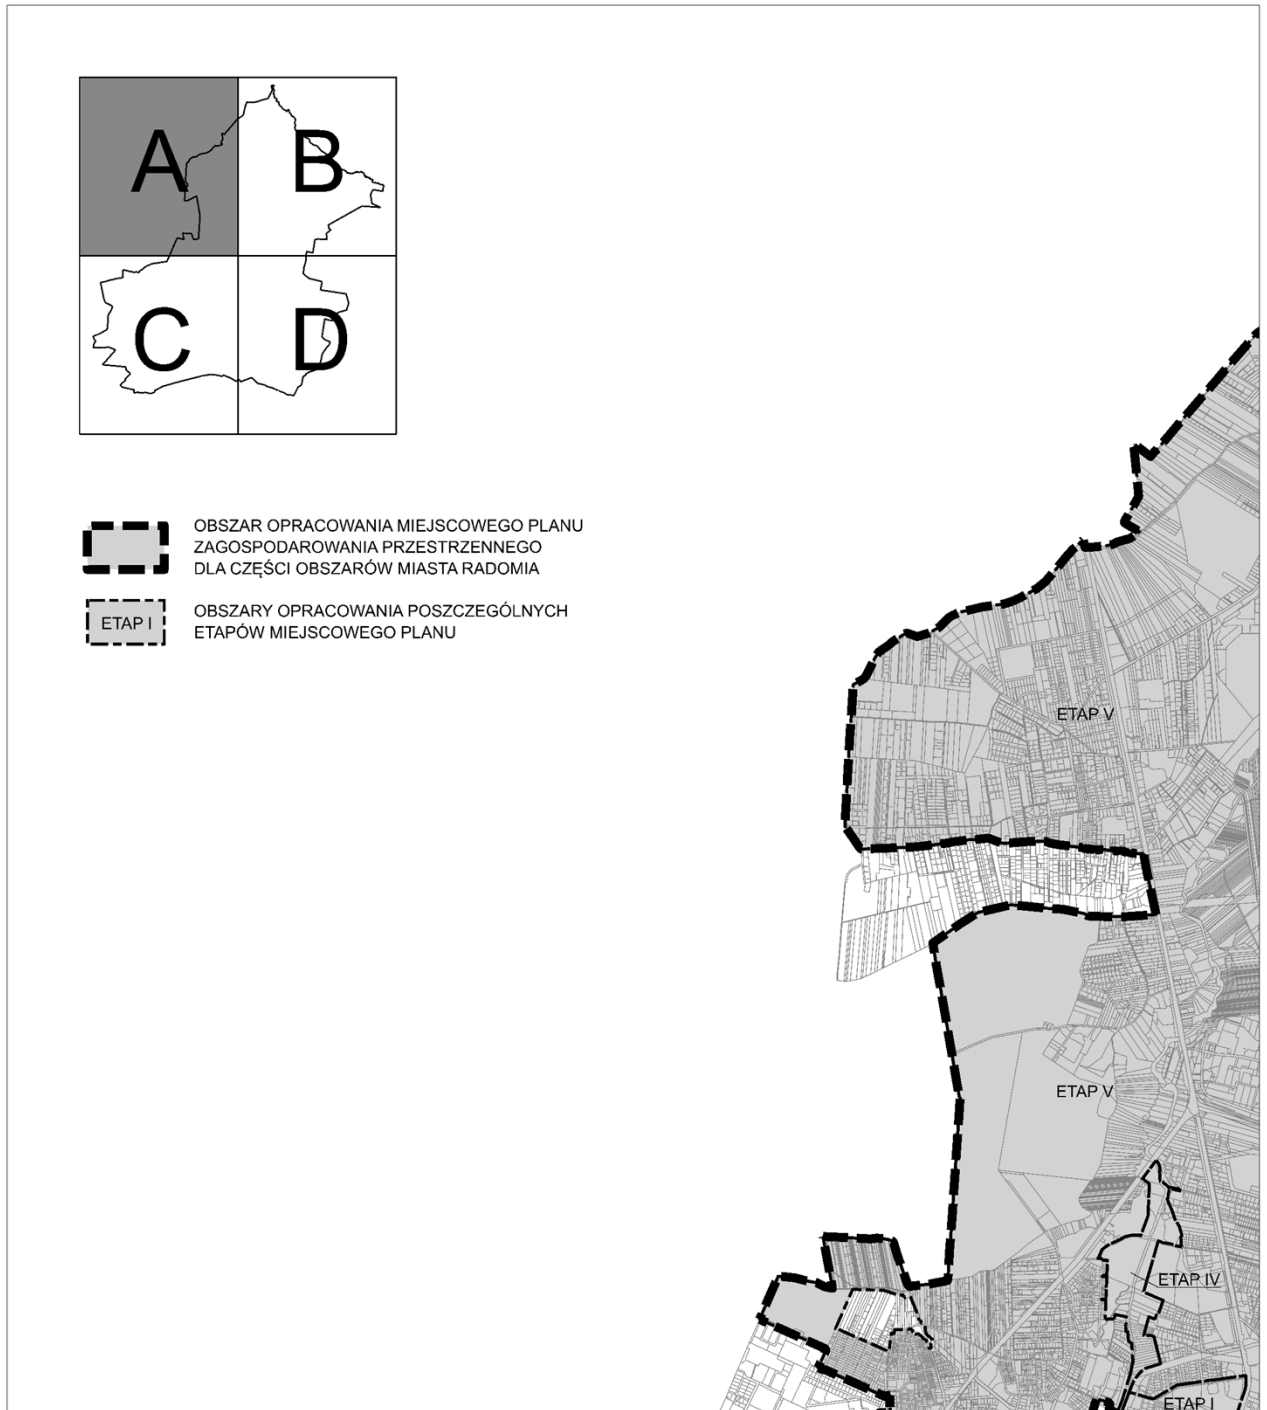

Załącznik Nr 1b do uchwały Nr XC/865/2023  
Rady Miejskiej w Radomiu  
z dnia 27 lutego 2023 r.

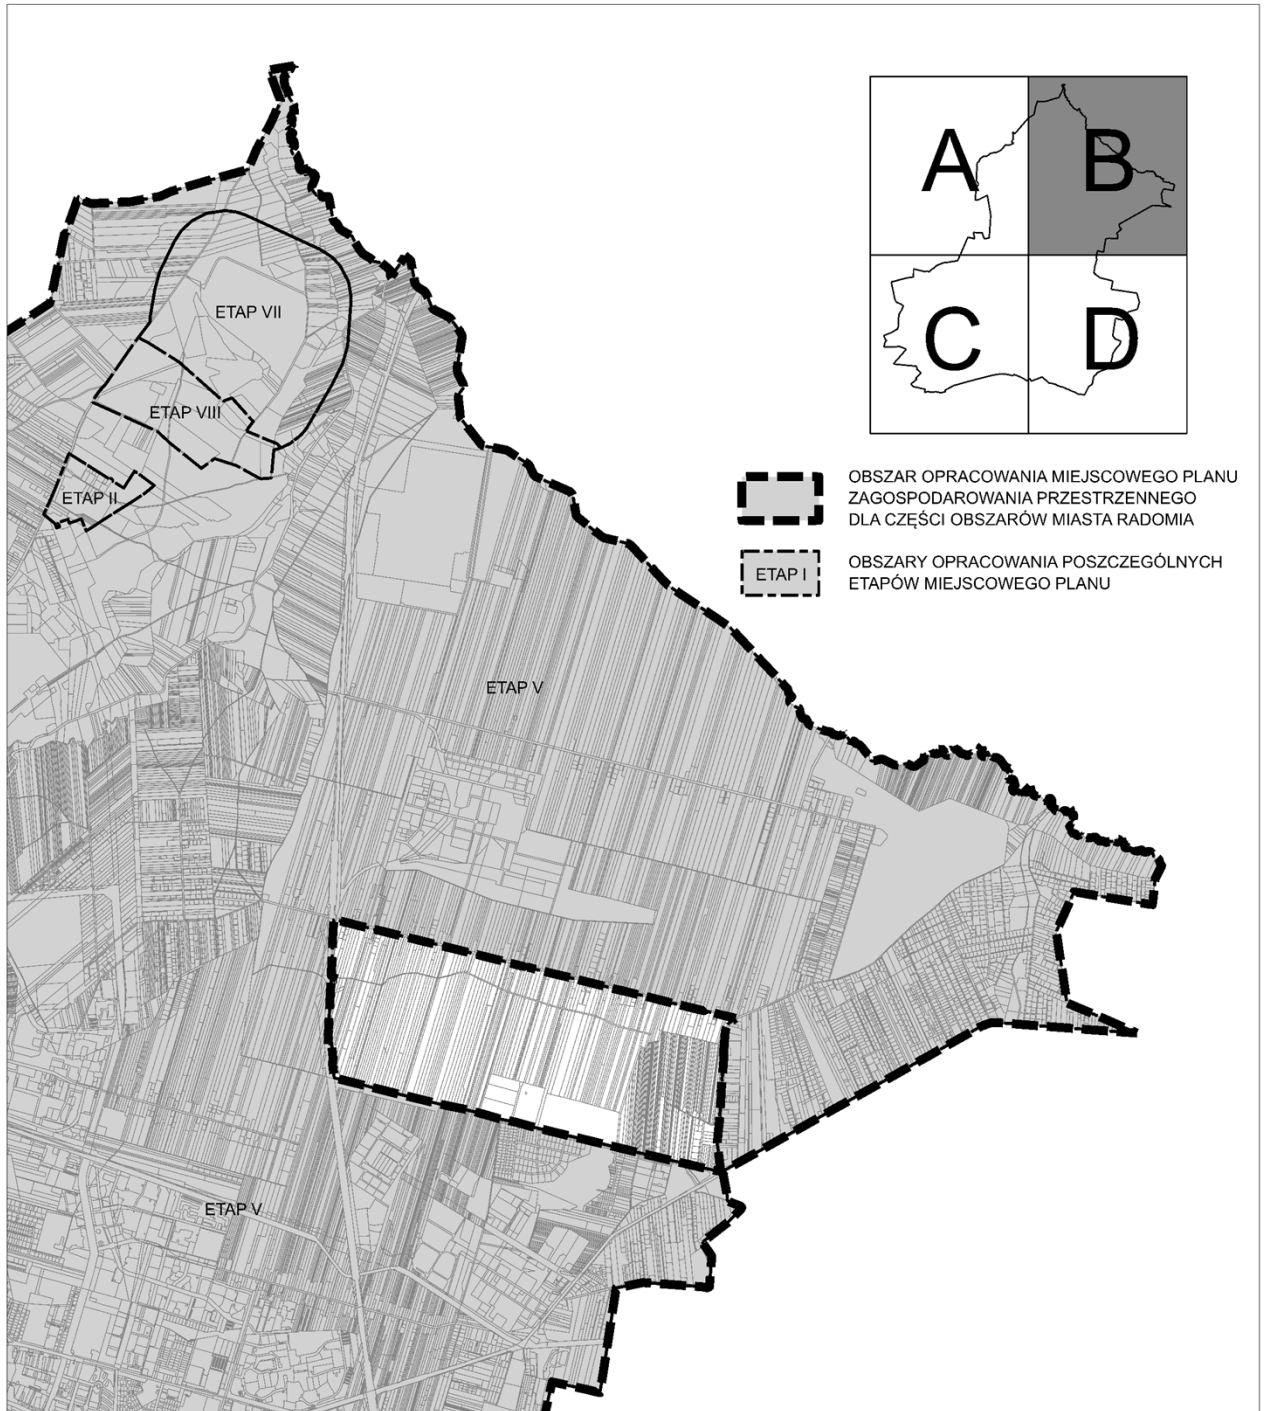

Załącznik Nr 1c do uchwały Nr XC/865/2023  
Rady Miejskiej w Radomiu  
z dnia 27 lutego 2023 r.

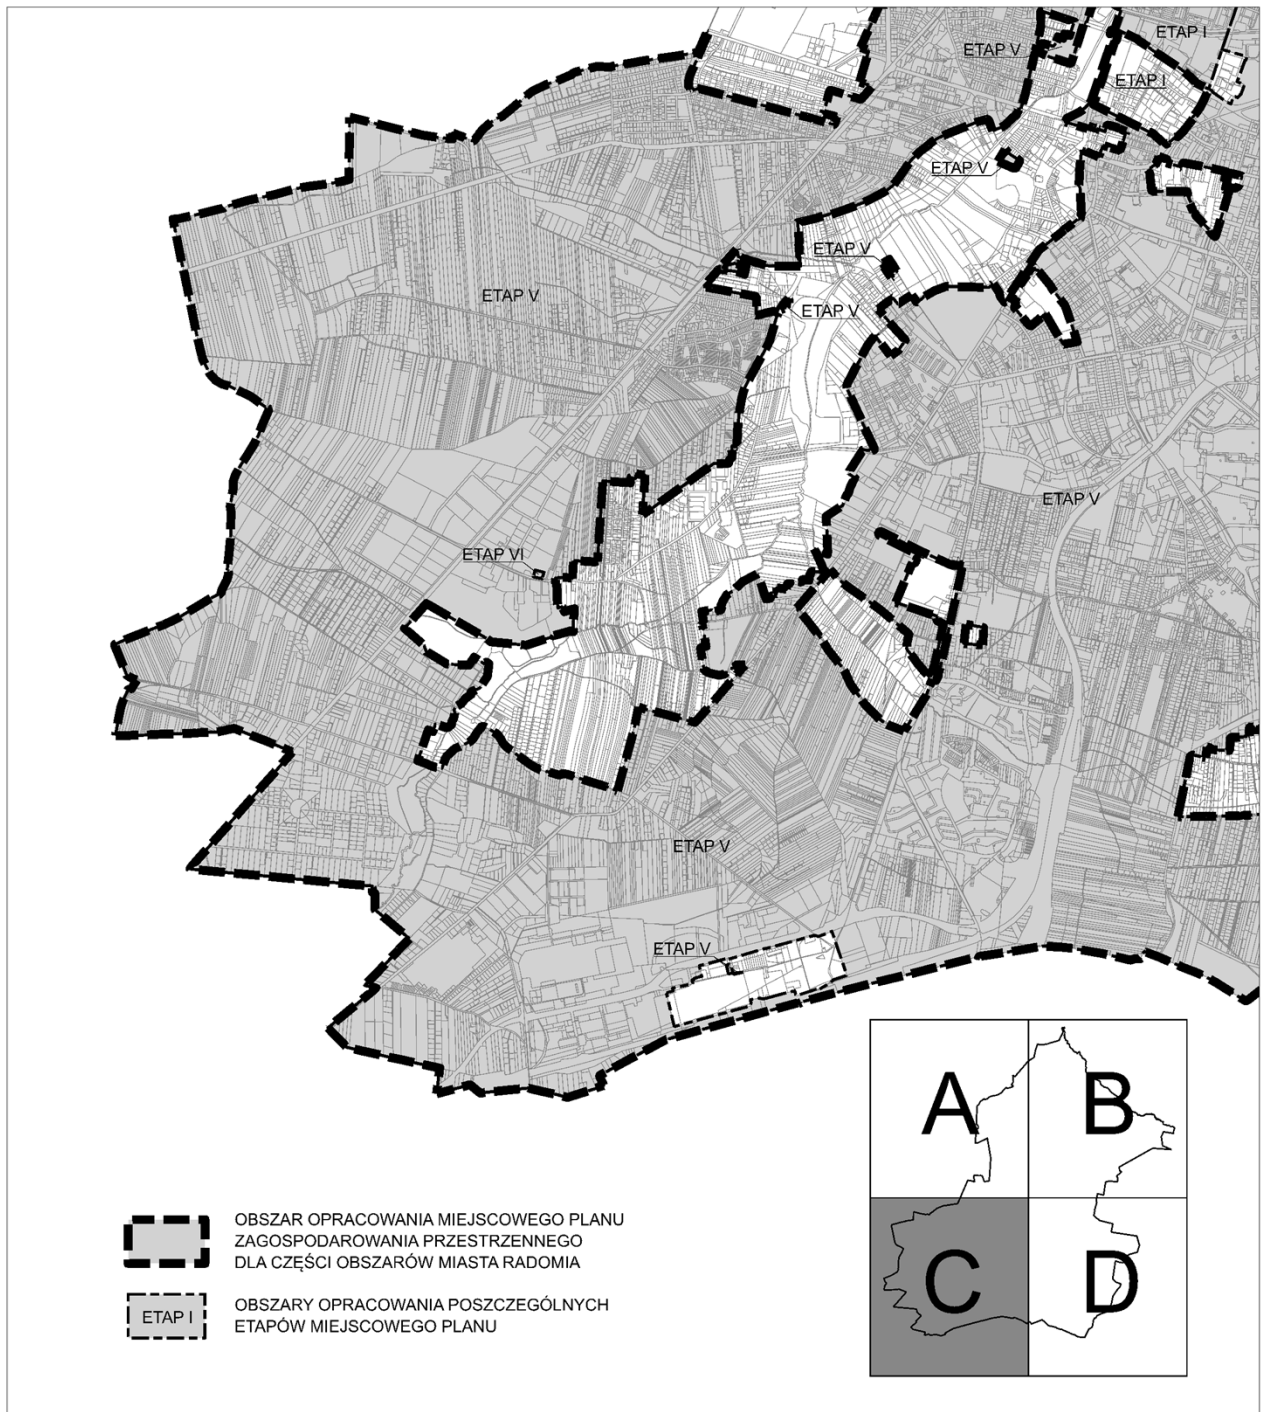

Załącznik Nr 1d do uchwały Nr XC/865/2023  
Rady Miejskiej w Radomiu  
z dnia 27 lutego 2023 r.

