

**UCHWAŁA NR CI/976/2023
RADY MIEJSKIEJ W RADOMIU**

z dnia 25 września 2023 r.

**w sprawie przystąpienia do sporządzenia miejscowego planu zagospodarowania przestrzennego
"Ziemowita".**

Na podstawie art. 18 ust. 2 pkt 5 ustawy z dnia 8 marca 1990r. o samorządzie gminnym (tekst jednolity - Dz. U. z 2023r., poz. 40 wraz z póź. zm.) oraz art. 14 ust. 1 ustawy z dnia 27 marca 2003r. o planowaniu i zagospodarowaniu przestrzennym (tekst jednolity - Dz. U. z 2022r., poz. 503 z póź. zm.), Rada Miejska w Radomiu uchwala, co następuje:

§ 1. 1. Przystępuje się do sporządzenia miejscowego planu zagospodarowania przestrzennego „Ziemowita”, zwanego dalej w treści uchwały "planem".

2. Obszar objęty planem jest ograniczony ulicami: Macieja Rataja, Wincentego Witosa, Ziemowita, Wycecha i Józefa Chałasińskiego.

3. Granice obszaru objętego planem przedstawiono na mapie stanowiącej załącznik graficzny do niniejszej uchwały.

§ 2. Traci moc uchwała nr XLVII/435/2020 Rady Miejskiej w Radomiu z dnia 14 grudnia 2020r. w sprawie przystąpienia do sporządzenia miejscowego planu zagospodarowania przestrzennego dla części obszarów miasta Radomia z późniejszymi zmianami - w części dotyczącej obszaru objętego niniejszą uchwałą.

§ 3. Wykonanie uchwały powierza się Prezydentowi Miasta Radomia.

§ 4. Uchwała wchodzi w życie z dniem podjęcia.

Wiceprzewodnicząca Rady
Miejskiej w Radomiu

**Katarzyna Pastuszka -
Chrobotowicz**


Załącznik do uchwały nr *C1/976/2023*

Rady Miejskiej w Radomiu

z *25.09.2023r.*

Skala: 1:5000

650473,46 403096,87

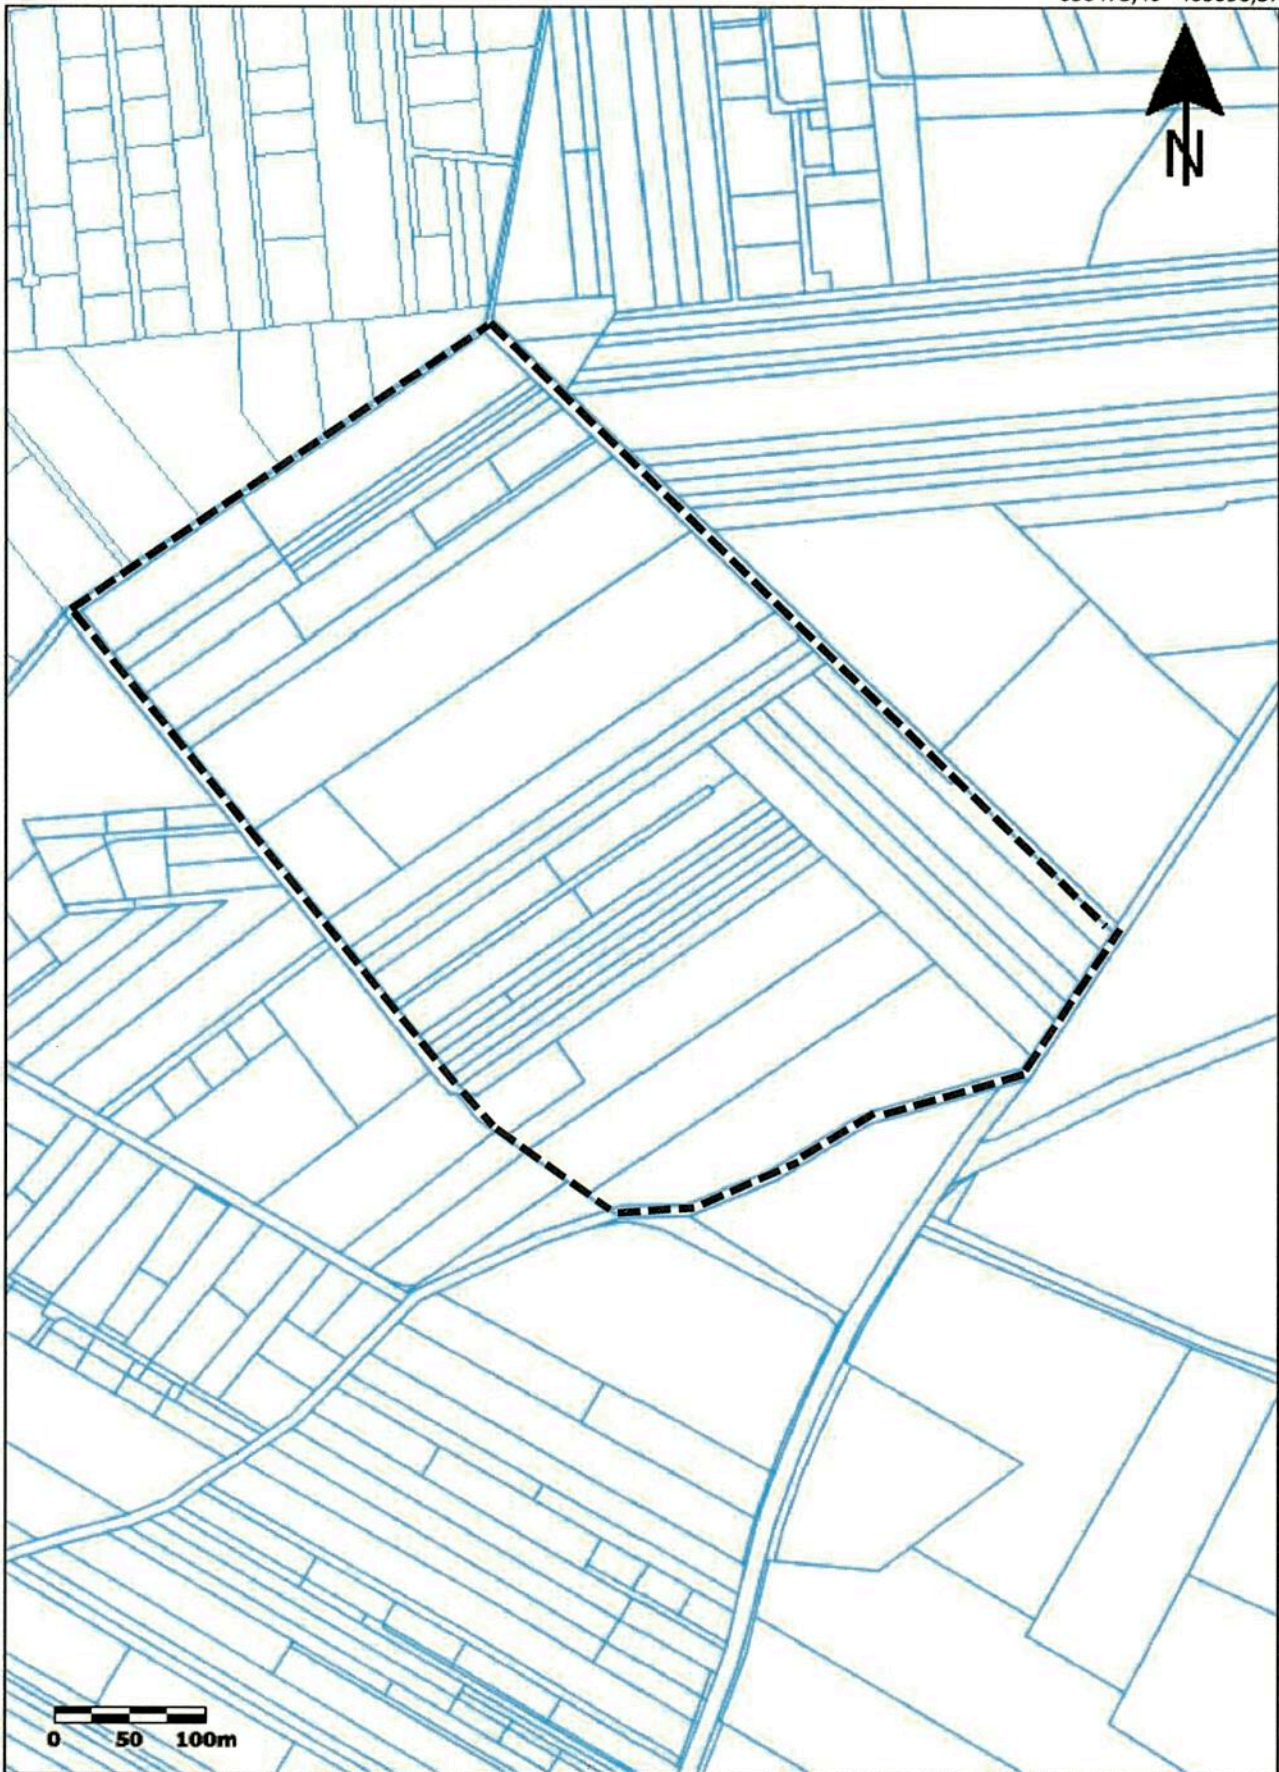

649626,79 401906,25

Układ współrzędnych mapy 1992 (EPSG 2180)

 **Granica opracowania miejscowego planu zagospodarowania przestrzennego "Ziemowita"**

