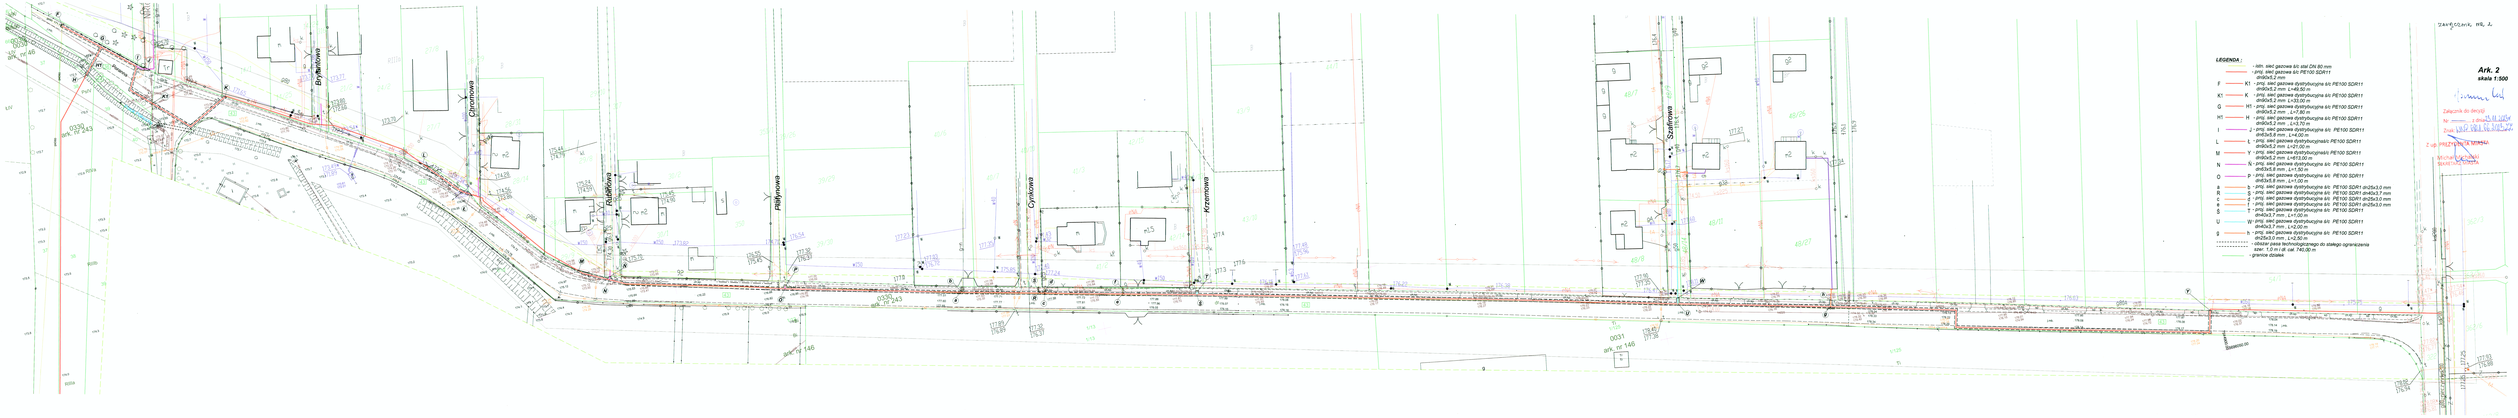
Bylicowa
Glicerowa
Rudzkowa
Pilipowa
Cynkowa
Krzemowa
Szafirowa
0030
ark. nr 243
0030
ark. nr 243
0031
ark. nr 146
ark. nr 146
LEGENDA :
- istn. siec gazowa stc stal DN 80 mm
- proj. siec gazowa śc PE100 SDR11 dn90x5.2 mm
F — K1 - proj. siec gazowa dystrybucyjna śc PE100 SDR11 dn90x5.2 mm L=40,80 m
K1 — K - proj. siec gazowa dystrybucyjna śc PE100 SDR11 dn90x5.2 mm L=50,00 m
G — H1 - proj. siec gazowa dystrybucyjna śc PE100 SDR11 dn90x5.2 mm L=7,80 m
H1 — H - proj. siec gazowa dystrybucyjna śc PE100 SDR11 dn90x5.2 mm L=7,80 m
I — J - proj. siec gazowa dystrybucyjna śc PE100 SDR11 dn63x5.8 mm L=4,00 m
L — L - proj. siec gazowa dystrybucyjnaśc PE100 SDR11 dn90x5.2 mm L=21,00 m
M — Y - proj. siec gazowa dystrybucyjnaśc PE100 SDR11 dn90x5.2 mm L=612,00 m
N — N - proj. siec gazowa dystrybucyjna śc PE100 SDR11 dn63x5.8 mm L=1,50 m
O — P - proj. siec gazowa dystrybucyjna śc PE100 SDR11 dn63x5.8 mm L=1,00 m
a — b - proj. siec gazowa dystrybucyjna śc PE100 SDR11 dn25x3.0 mm
b — c - proj. siec gazowa dystrybucyjna śc PE100 SDR11 dn25x3.0 mm
c — e - proj. siec gazowa dystrybucyjna śc PE100 SDR11 dn25x3.0 mm
e — f - proj. siec gazowa dystrybucyjna śc PE100 SDR11 dn25x3.0 mm
S — T - proj. siec gazowa dystrybucyjna śc PE100 SDR11 dn40x3.7 mm L=1,00 m
U — W - proj. siec gazowa dystrybucyjna śc PE100 SDR11 dn40x3.7 mm L=2,00 m
g — h - proj. siec gazowa dystrybucyjna śc PE100 SDR11 dn25x3.0 mm L=2,50 m
- obszar pasa technologicznego do stałego ograniczenia szer. 1,0 m i dł. ca. 740,30 m
- granice działek
Ark. 2
skala 1:500
Załącznik do decyzji
Nr
z dnia
Starosta Łódzki
Zakończenie mr 2.