

Mapa zasadnicza

Skala 1:500

Układ PL-2000

Wojództwo:mazowieckie

Jednostka ewidencyjna: M. RADOM

Obręb ewidencyjny: JEZOWA WOLA

7506984,86

5691-85,60

WSTĘPNY PROJEKT PODZIAŁU

Stan dotychczasowy		Stan nowy	
Nr działki ewidencyjnej	Pow. (ha)	Nr działki ewidencyjnej	Pow. (ha)
155/4	0,3021	155/11	0,1000
obr. 0130 - Jezowa Wola, ark. 112		155/12	0,2021
Razem stan dotychczasowy	0,3021	Razem stan nowy	0,3021

Powierzchnie nowoutworzonych działek zostały obliczone metodą graficzną.
Wydzielone w wyniku podziału działki nr **155/11**, **155/12** będą miały zapewniony dostęp do drogi publicznej ulicy Jana Józefa Lipskiego (droga publiczna o kategorii drogi powiatowej), przez ulicę Żelazną (droga powiatowa).


URZĄD MIEJSKI W RADOMIU
Wydział Obsługi Nieruchomości Publicznych
Kilińskiego 30, 26-600 Radom

SAMODZIELNY REFERENT

Ciesielska

mgr Małgorzata Ciesiakowska

05.09.2024r.

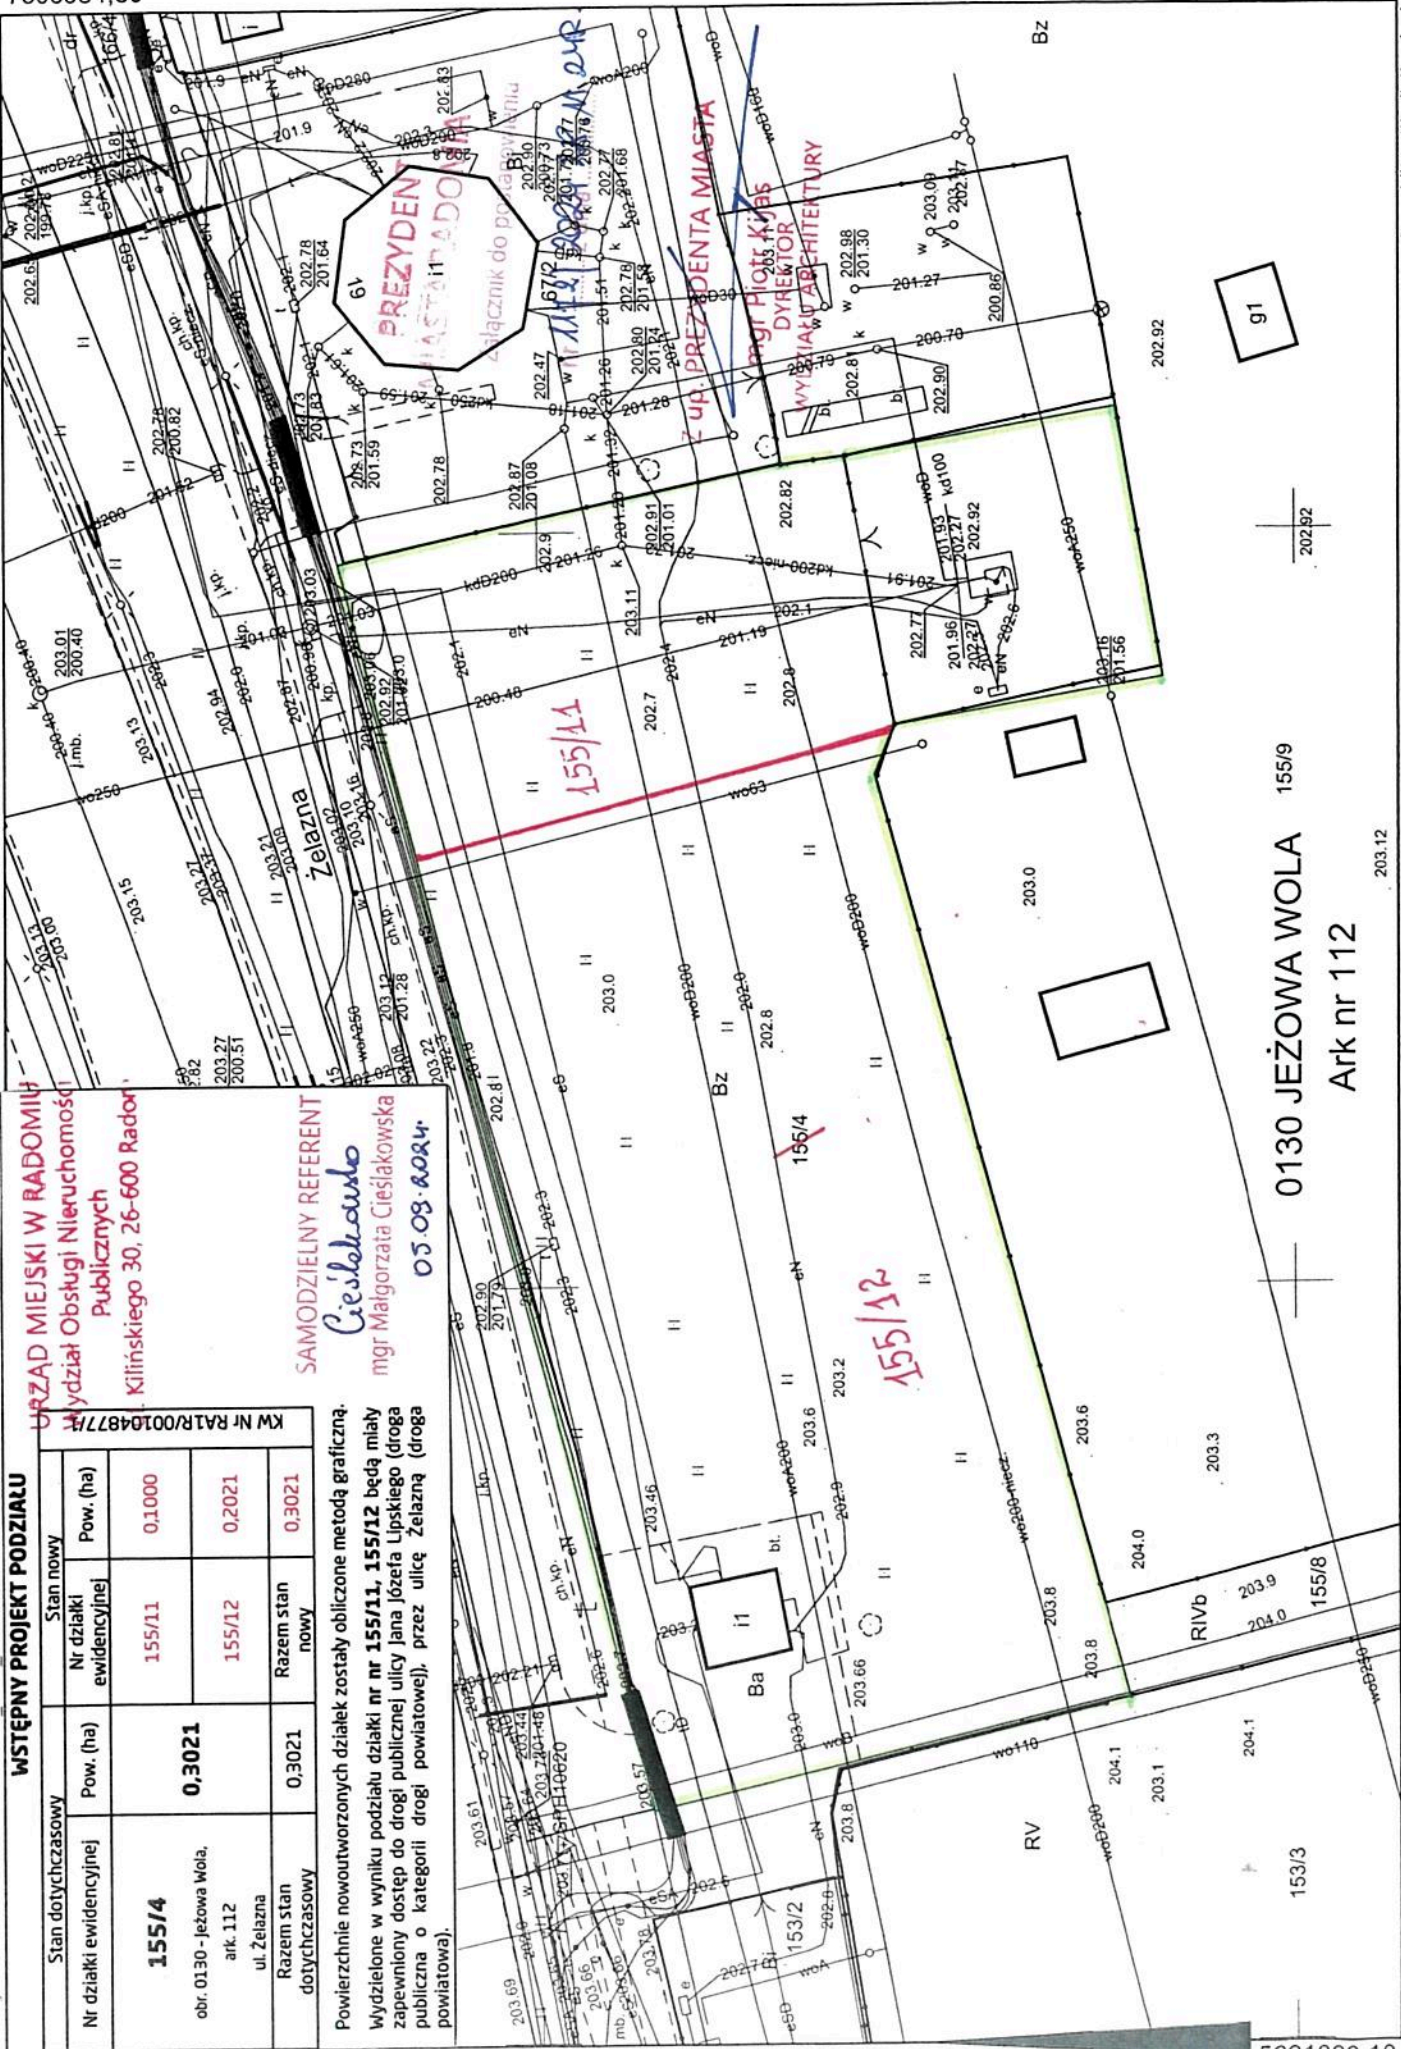

0130 JEZOWA WOLA 155/9

Ark nr 112

5691093,10

7506849,86

203,12

Sporządził(a): Klaudia Kowalczyk