


Mapa zasadnicza

Skala 1:500

Układ PL-2000

PREZYDENT MIASTA RADOMIA, Radom dnia: 11-08-2025 r.
Licencja numer: Gd.III.6642.1.2362.2025_1463_CL2

Województwo: mazowiecki
Jednostka ewidencyjna: M. RADOM
Obwód ewidencyjny: OBOZISKO
5696878.86

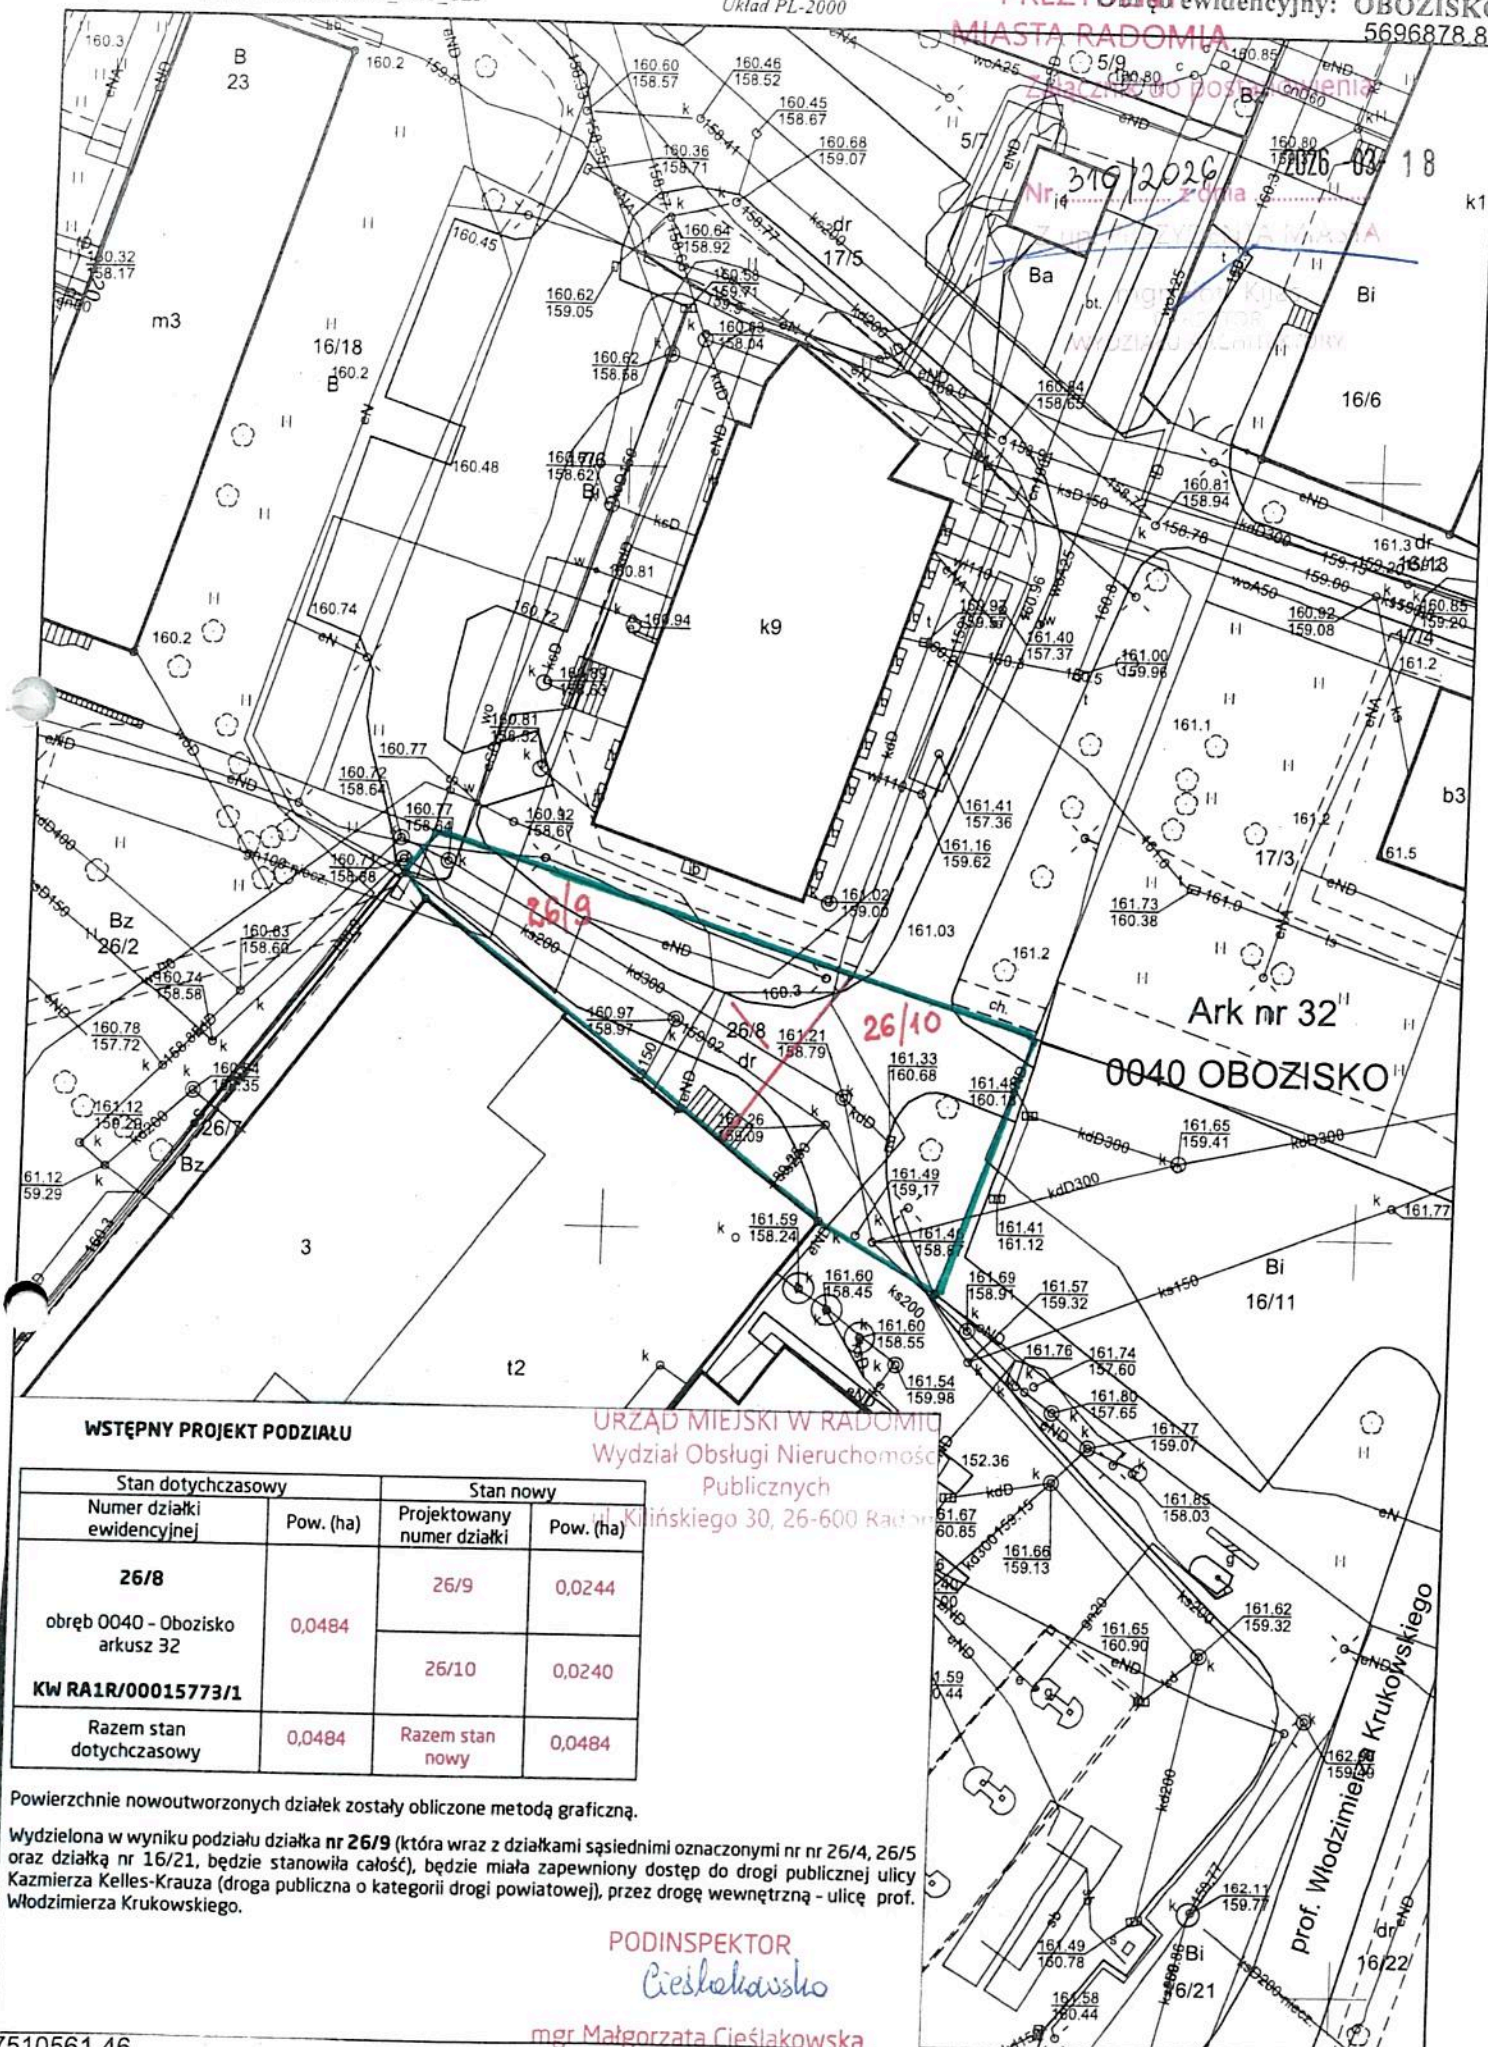

WSTĘPNY PROJEKT PODZIAŁU

Stan dotychczasowy		Stan nowy	
Numer działki ewidencyjnej	Pow. (ha)	Projektowany numer działki	Pow. (ha)
26/8	0,0484	26/9	0,0244
obręb 0040 - Obozisko arkusz 32		26/10	0,0240
KW RA1R/00015773/1			
Razem stan dotychczasowy	0,0484	Razem stan nowy	0,0484

Powierzchnie nowoutworzonych działek zostały obliczone metodą graficzną.

Wydzielona w wyniku podziału działka nr 26/9 (która wraz z działkami sąsiednimi oznaczonymi nr nr 26/4, 26/5 oraz działką nr 16/21, będzie stanowiła całość), będzie miała zapewniony dostęp do drogi publicznej ulicy Kazimierza Kelles-Krauz (droga publiczna o kategorii drogi powiatowej), przez drogę wewnętrzną - ulicę prof. Włodzimierza Krukowskiego.

PODINSPEKTOR
Cieślakowska

mgr Małgorzata Cieślakowska

20.08.2025.

Sporządził(a): Wiktoria Daszkiewicz

5696746.36

7510561,46