



ZALĄCZNIK NR 1

**DO UCHWAŁY NR 2014
RADY MIEJSKIEJ W RADOMIU
Z DNIA 2014 r.**

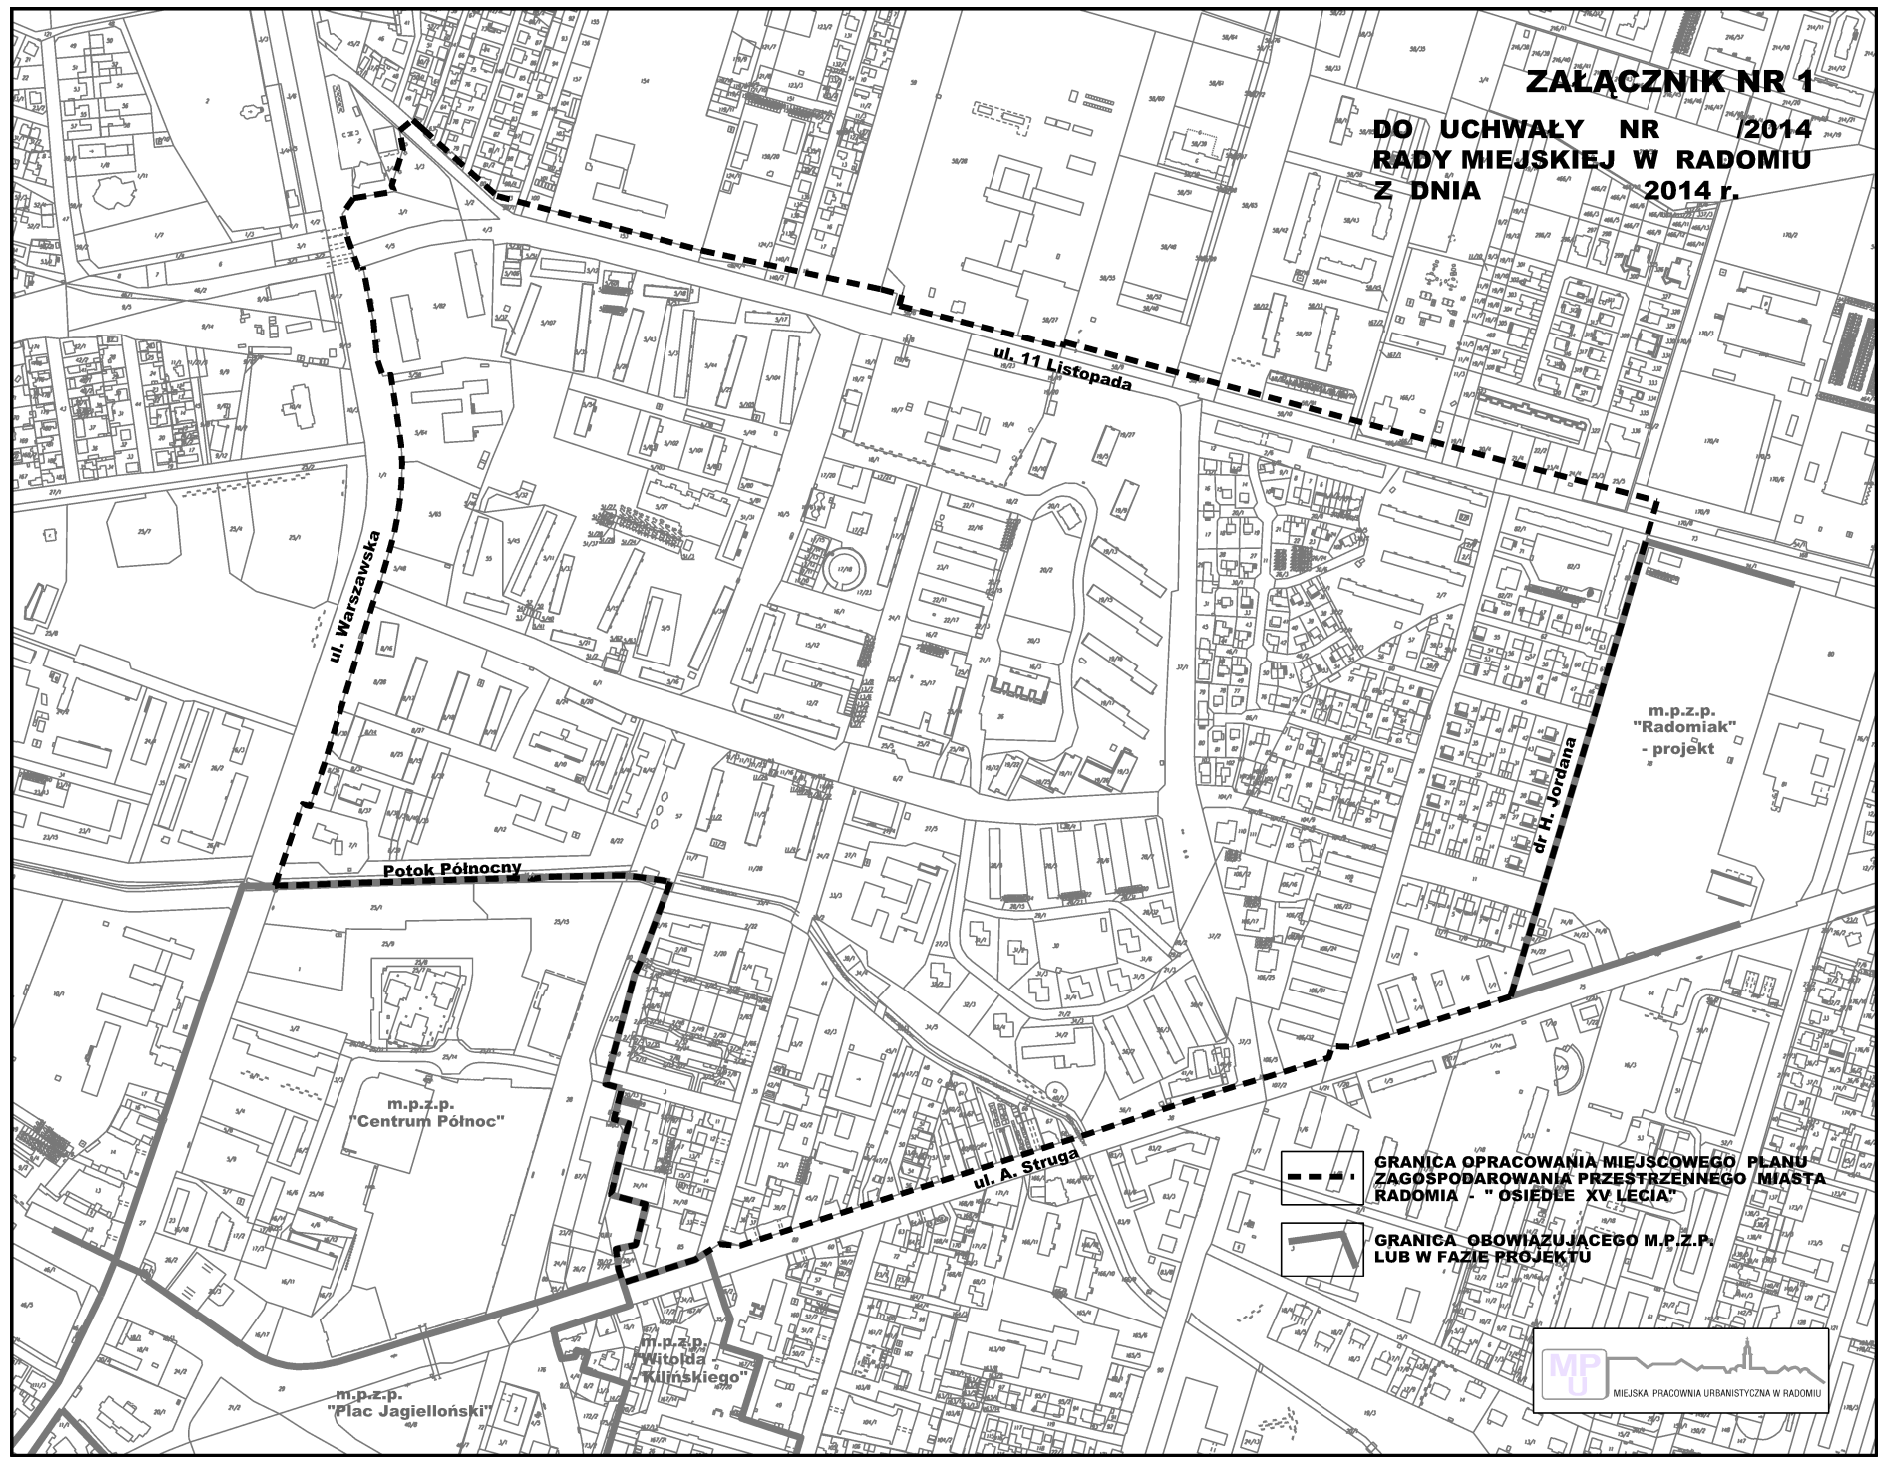

GRANICA OPRACOWANIA MIEJSCOWEGO PLANU ZAGOSPODAROWANIA PRZESTRZENNEGO MIASTA RADOMIA - OSIEDLE XV LECIA

GRANICA OBOWIĄZUJĄCEGO M.P.Z.P. LUB W FAZIE PROJEKTU

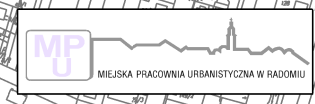

MIEJSKA PRACOWNIA URBANISTYCZNA W RADOMIU