

PREZYDENT MIASTA RADOMIA
Oznaczenie organu

Znak: Gd.II.6621.3.477.1.2021

Województwo: MAZOWIECKIE


Powiat: MIASTO RADOM

Jednostka ewidencyjna: M. RADOM

Obręb ewidencyjny: ŚRÓDMIEŚCIE 1

Wyrys z mapy ewidencyjnej

Skala 1:1000

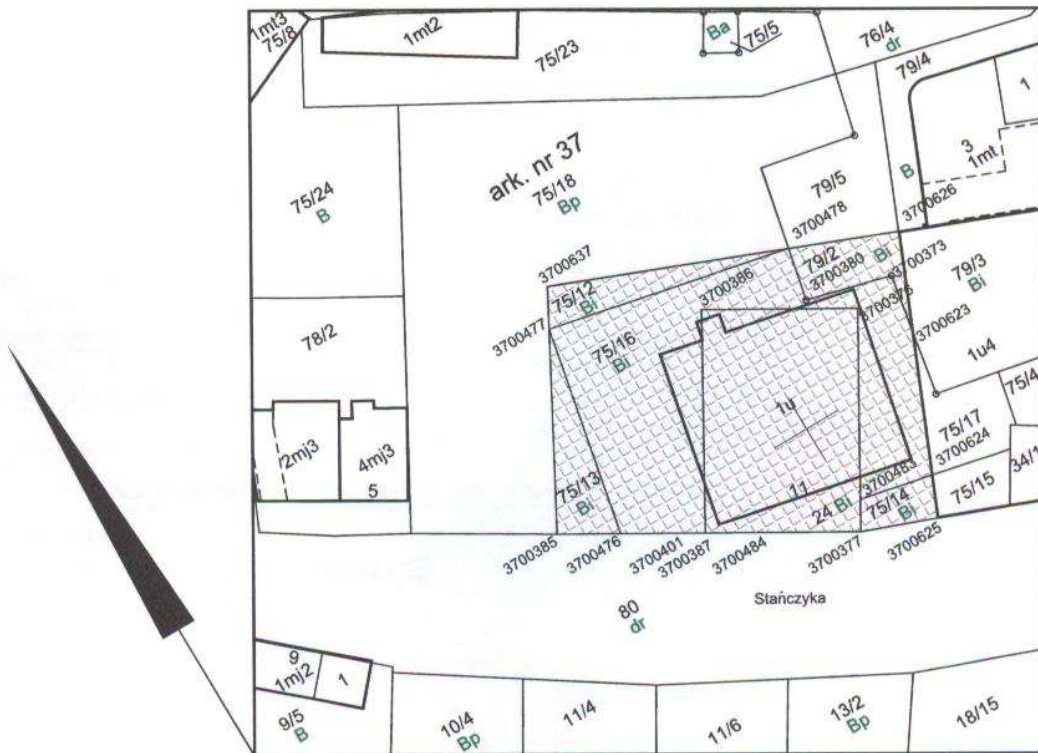

Dokument niniejszy jest przeznaczony do dokonania wpisu w księdze wieczystej

Z up. PREZYDENTA MIASTA

mgr Anna Putoń
Kierownik Referatu Ewidencji
Gruntów i Budynków

podpis
dn. 15-06-2021 r.



Sporządził(a): Podinsp. Dawid Wietrzyński

Prezydent Miasta Radomia

Województwo: MAZOWIECKIE
Powiat: MIASTO RADOM
Jednostka ewidencyjna: M. RADOM
Obręb ewidencyjny: **146301_1.0041, ŚRÓDMIEŚCIE 1**
Miejscowość: RADOM

Gd.II.6621.3.477.1.2021

WYPIS Z REJESTRU GRUNTÓW

według stanu na dzień: 2021-06-15 11:43:19

Jednostka rejestrowa gruntów: **146301_1.0041.G829**

WŁAŚCICIELE/ WŁADAJĄCY:

UDZIAŁ: 1/1

charakter stanu władania: **własność**

grupa rejestrowa: 15.1

"MINOS" JAN MACIEJCZYK SPÓŁKA JAWNA REGON: 005108908

Siedziba: [REDAKOWANA]

DZIAŁKI EWIDENCYJNE:

Ark. mapy	Numer działki ewidencyjnej	Położenie gruntów	Opis użytku	Symbol klasoużytku	Powierzchnia		Numer księgi wieczystej
					użytku [ha]	działki [ha]	
37	24	Stańczyka	Inne tereny zabudowane	Bi	0.0638	0.0638	[REDAKOWANA]
Identyfikator działki: 146301_1.0041.AR_37.24			Rejon statystyczny: 720490				
37	75/12	[REDAKOWANA]	Inne tereny zabudowane	Bi	0.0095	0.0095	[REDAKOWANA]
Identyfikator działki: 146301_1.0041.AR_37.75/12			Rejon statystyczny: 720490				
37	75/13	Stańczyka	Inne tereny zabudowane	Bi	0.0120	0.0120	[REDAKOWANA]
Identyfikator działki: 146301_1.0041.AR_37.75/13			Rejon statystyczny: 720490				
37	75/14	Stańczyka	Inne tereny zabudowane	Bi	0.0053	0.0053	[REDAKOWANA]
Identyfikator działki: 146301_1.0041.AR_37.75/14			Rejon statystyczny: 720490				
37	75/16	Stańczyka	Inne tereny zabudowane	Bi	0.0841	0.0841	[REDAKOWANA]
Identyfikator działki: 146301_1.0041.AR_37.75/16			Rejon statystyczny: 720490				
37	79/2	[REDAKOWANA]	Inne tereny zabudowane	Bi	0.0100	0.0100	[REDAKOWANA]
Identyfikator działki: 146301_1.0041.AR_37.79/2			Rejon statystyczny: 720490				

Całkowita powierzchnia jednostki rejestrowej: 0.1847

KLAUZULE:

Dokument niniejszy jest przeznaczony do dokonywania wpisu w księdze wieczystej

W dniu: 2021-06-15

dokument sporządzony przez: Dawid Wietrzyński



Z up. PREZYDENTA MIASTA

mgr Anna Putoń
Kierownik Referatu Ewidencji
Gruntów i Budynków

(imię i nazwisko osoby upoważnionej)