

WSTĘPNY PROJEKT PODZIAŁU NIERUCHOMOŚCI MIAJSKI W RADOMIU
m. Radom, obręb: 0090 - Mariackie, arkusz 96

działka : nr 55/27
ul. Kujawska
KW Nr RA1R/00105244/2

Wydział Obsługi
Nieruchomości Publicznych
ul. Żeromskiego 53, 26-600 Radom


| Stan dotychczasowy | | Stan nowy | |
|--------------------------|-----------|-------------------------|-----------|
| Nr działki ewidencyjnej | Pow. (ha) | Nr działki ewidencyjnej | Pow. (ha) |
| 55/27 | 1,3932 | 55/67 | 0,8632 |
| | | 55/68 | 0,5300 |
| Razem stan dotychczasowy | 1,3932 | Razem stan nowy | 1,3932 |

Powierzchnie nowoutworzonych działek zostały obliczone metodą graficzną. Dojazd do nowoprojektowanej działki nr 55/67 odbywać się będzie od drogi publicznej - ulicy Obrońców (droga publiczna o kategorii drogi gminnej), przez drogę wewnętrzną - ulicę Kujawską (działka nr 55/30 będąca we własności Gminy Miasta Radomia).
Dojazd do nowoprojektowanej działki nr 55/68 odbywać się będzie od drogi publicznej - ulicy Obrońców (droga publiczna o kategorii drogi gminnej), przez drogę wewnętrzną - ulicę Kujawską (działka nr 55/30 będąca we własności Gminy Miasta Radomia) i dalej przez nowoprojektowaną działkę nr 55/67.

SAMODZIELNY REFERENT

Cieślakowska

24.05.2023 mgr Małgorzata Cieślakowska

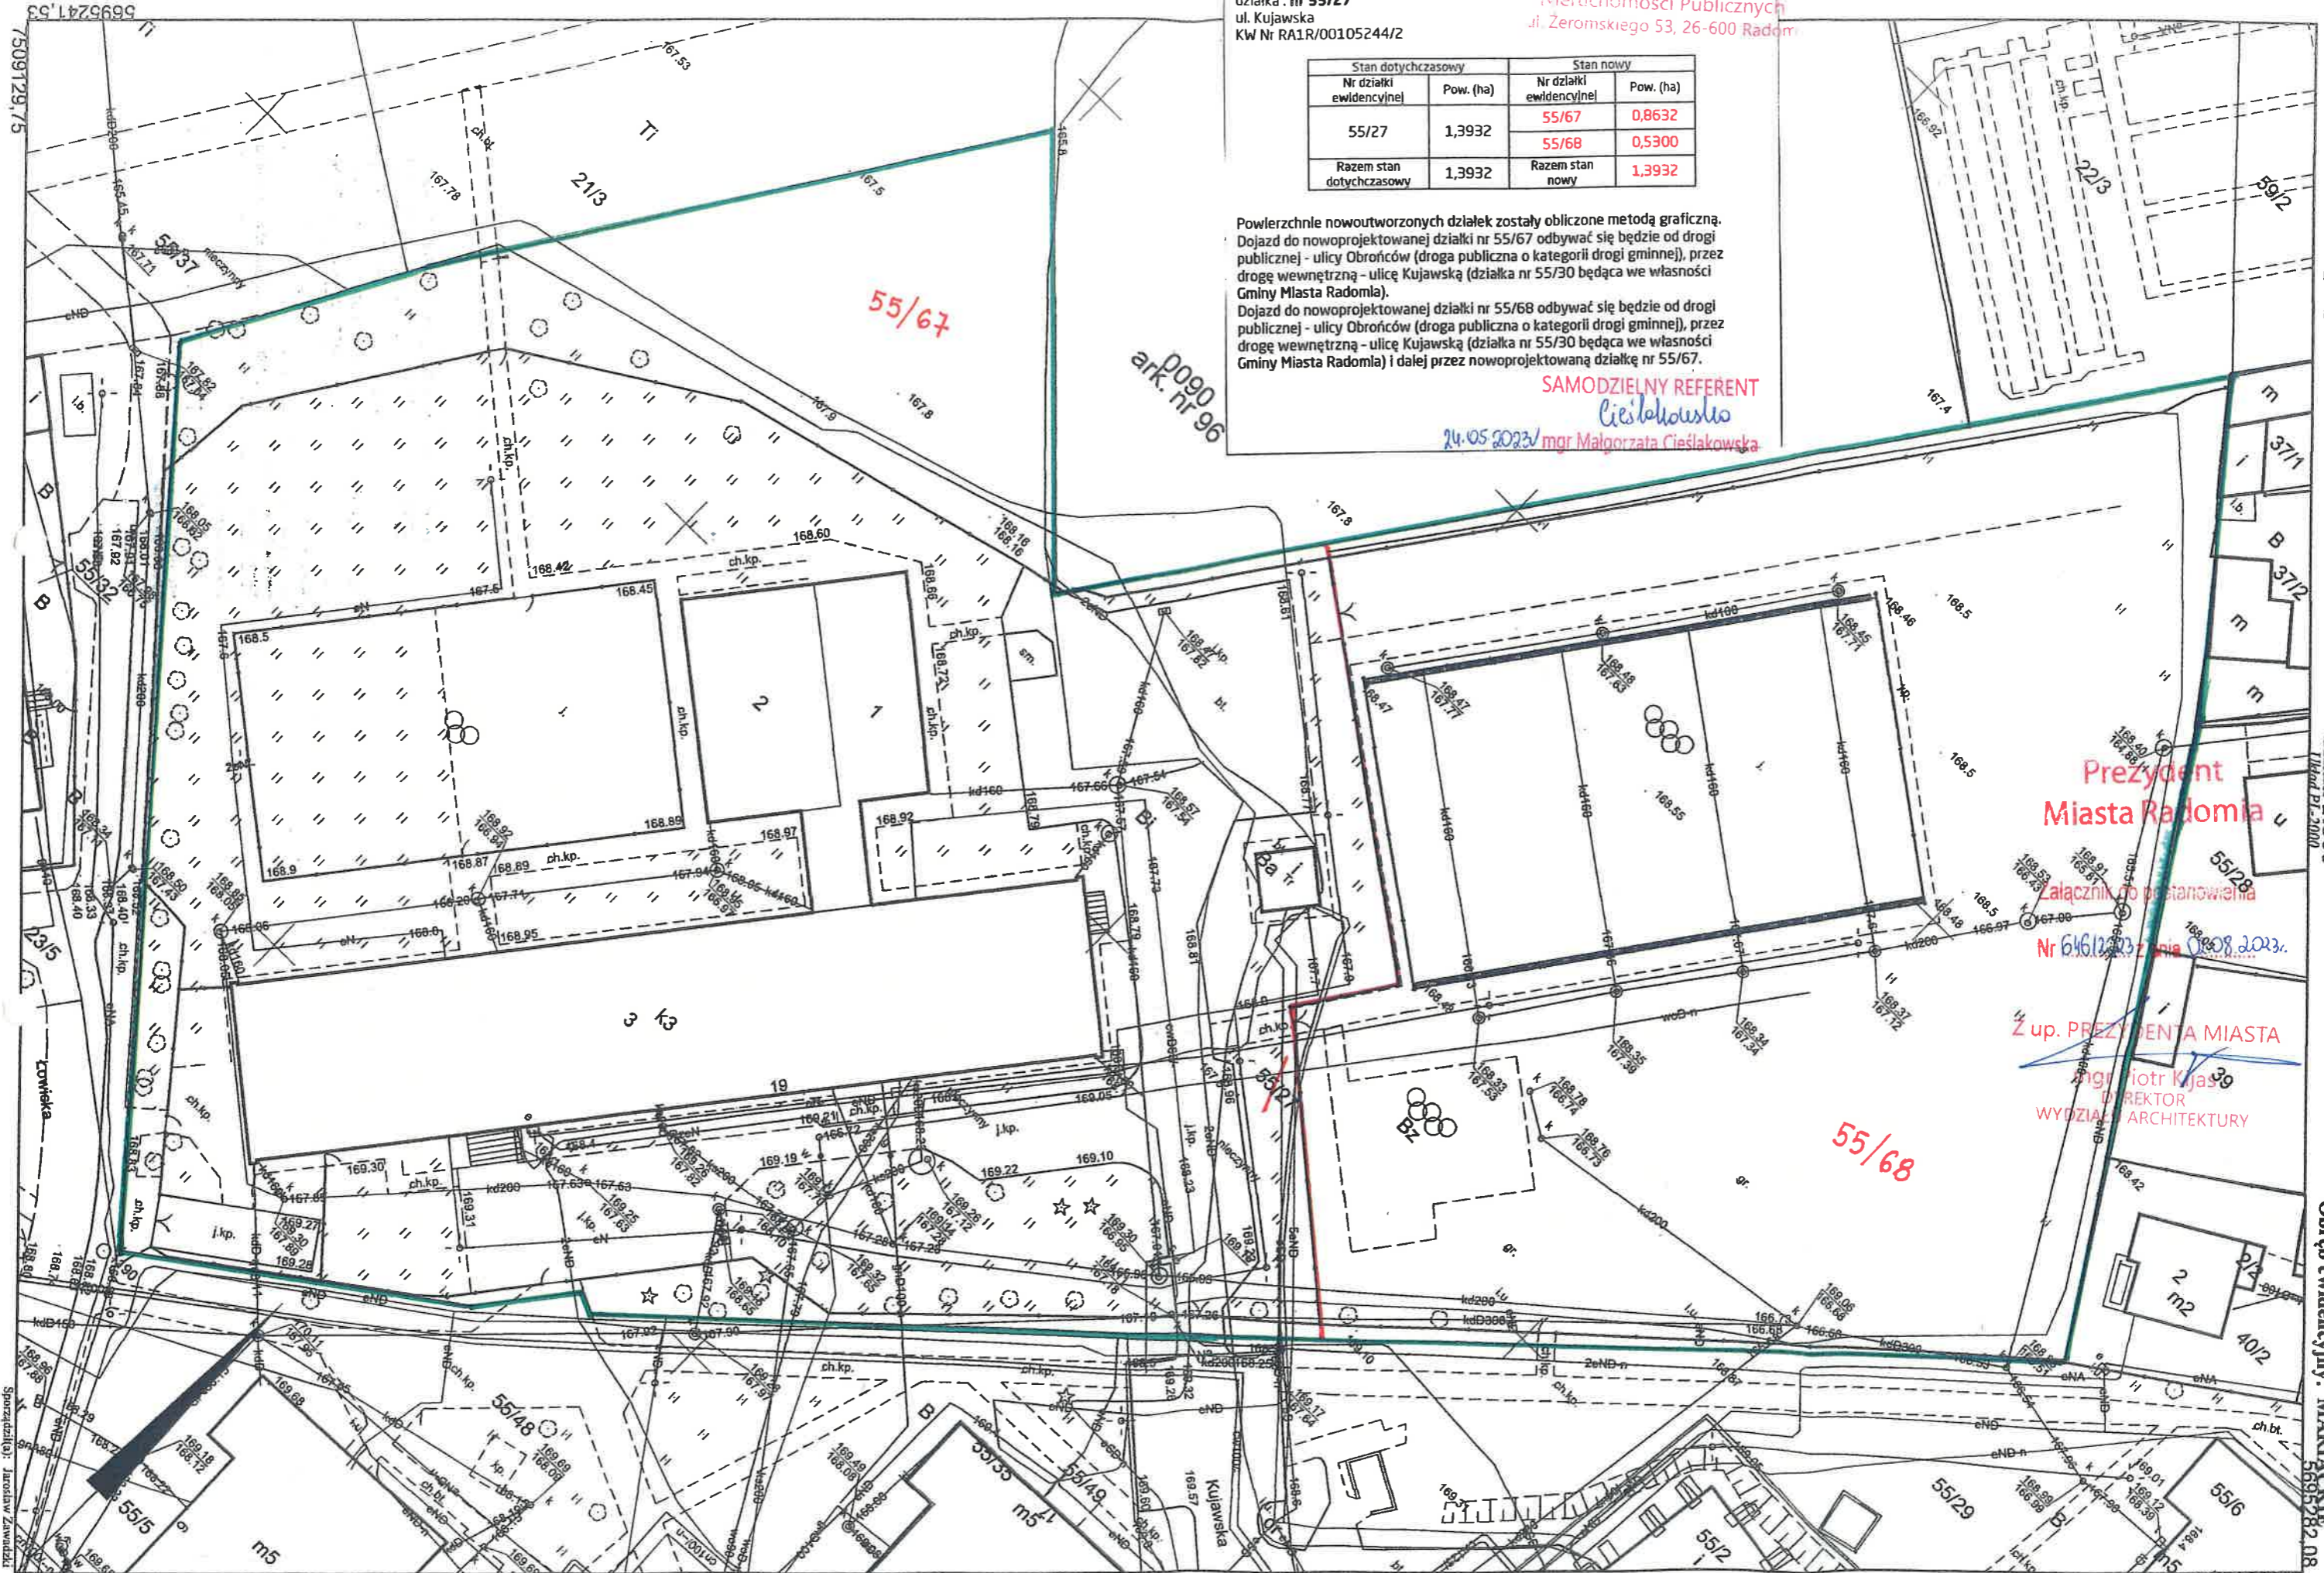

PREZYDENT MIASTA RADOMIA, Radom dnia: 17.05.2023 r.
Licencja numer: Gd.H.0642.1973.2023.1463_C12
MAREK ZASADZIŁA
Skala 1:500
Lubuski Pl. 2000
Jednostka ewidencyjna: M. RADOM
Obręb ewidencyjny: MARIACKIE
5695282.08