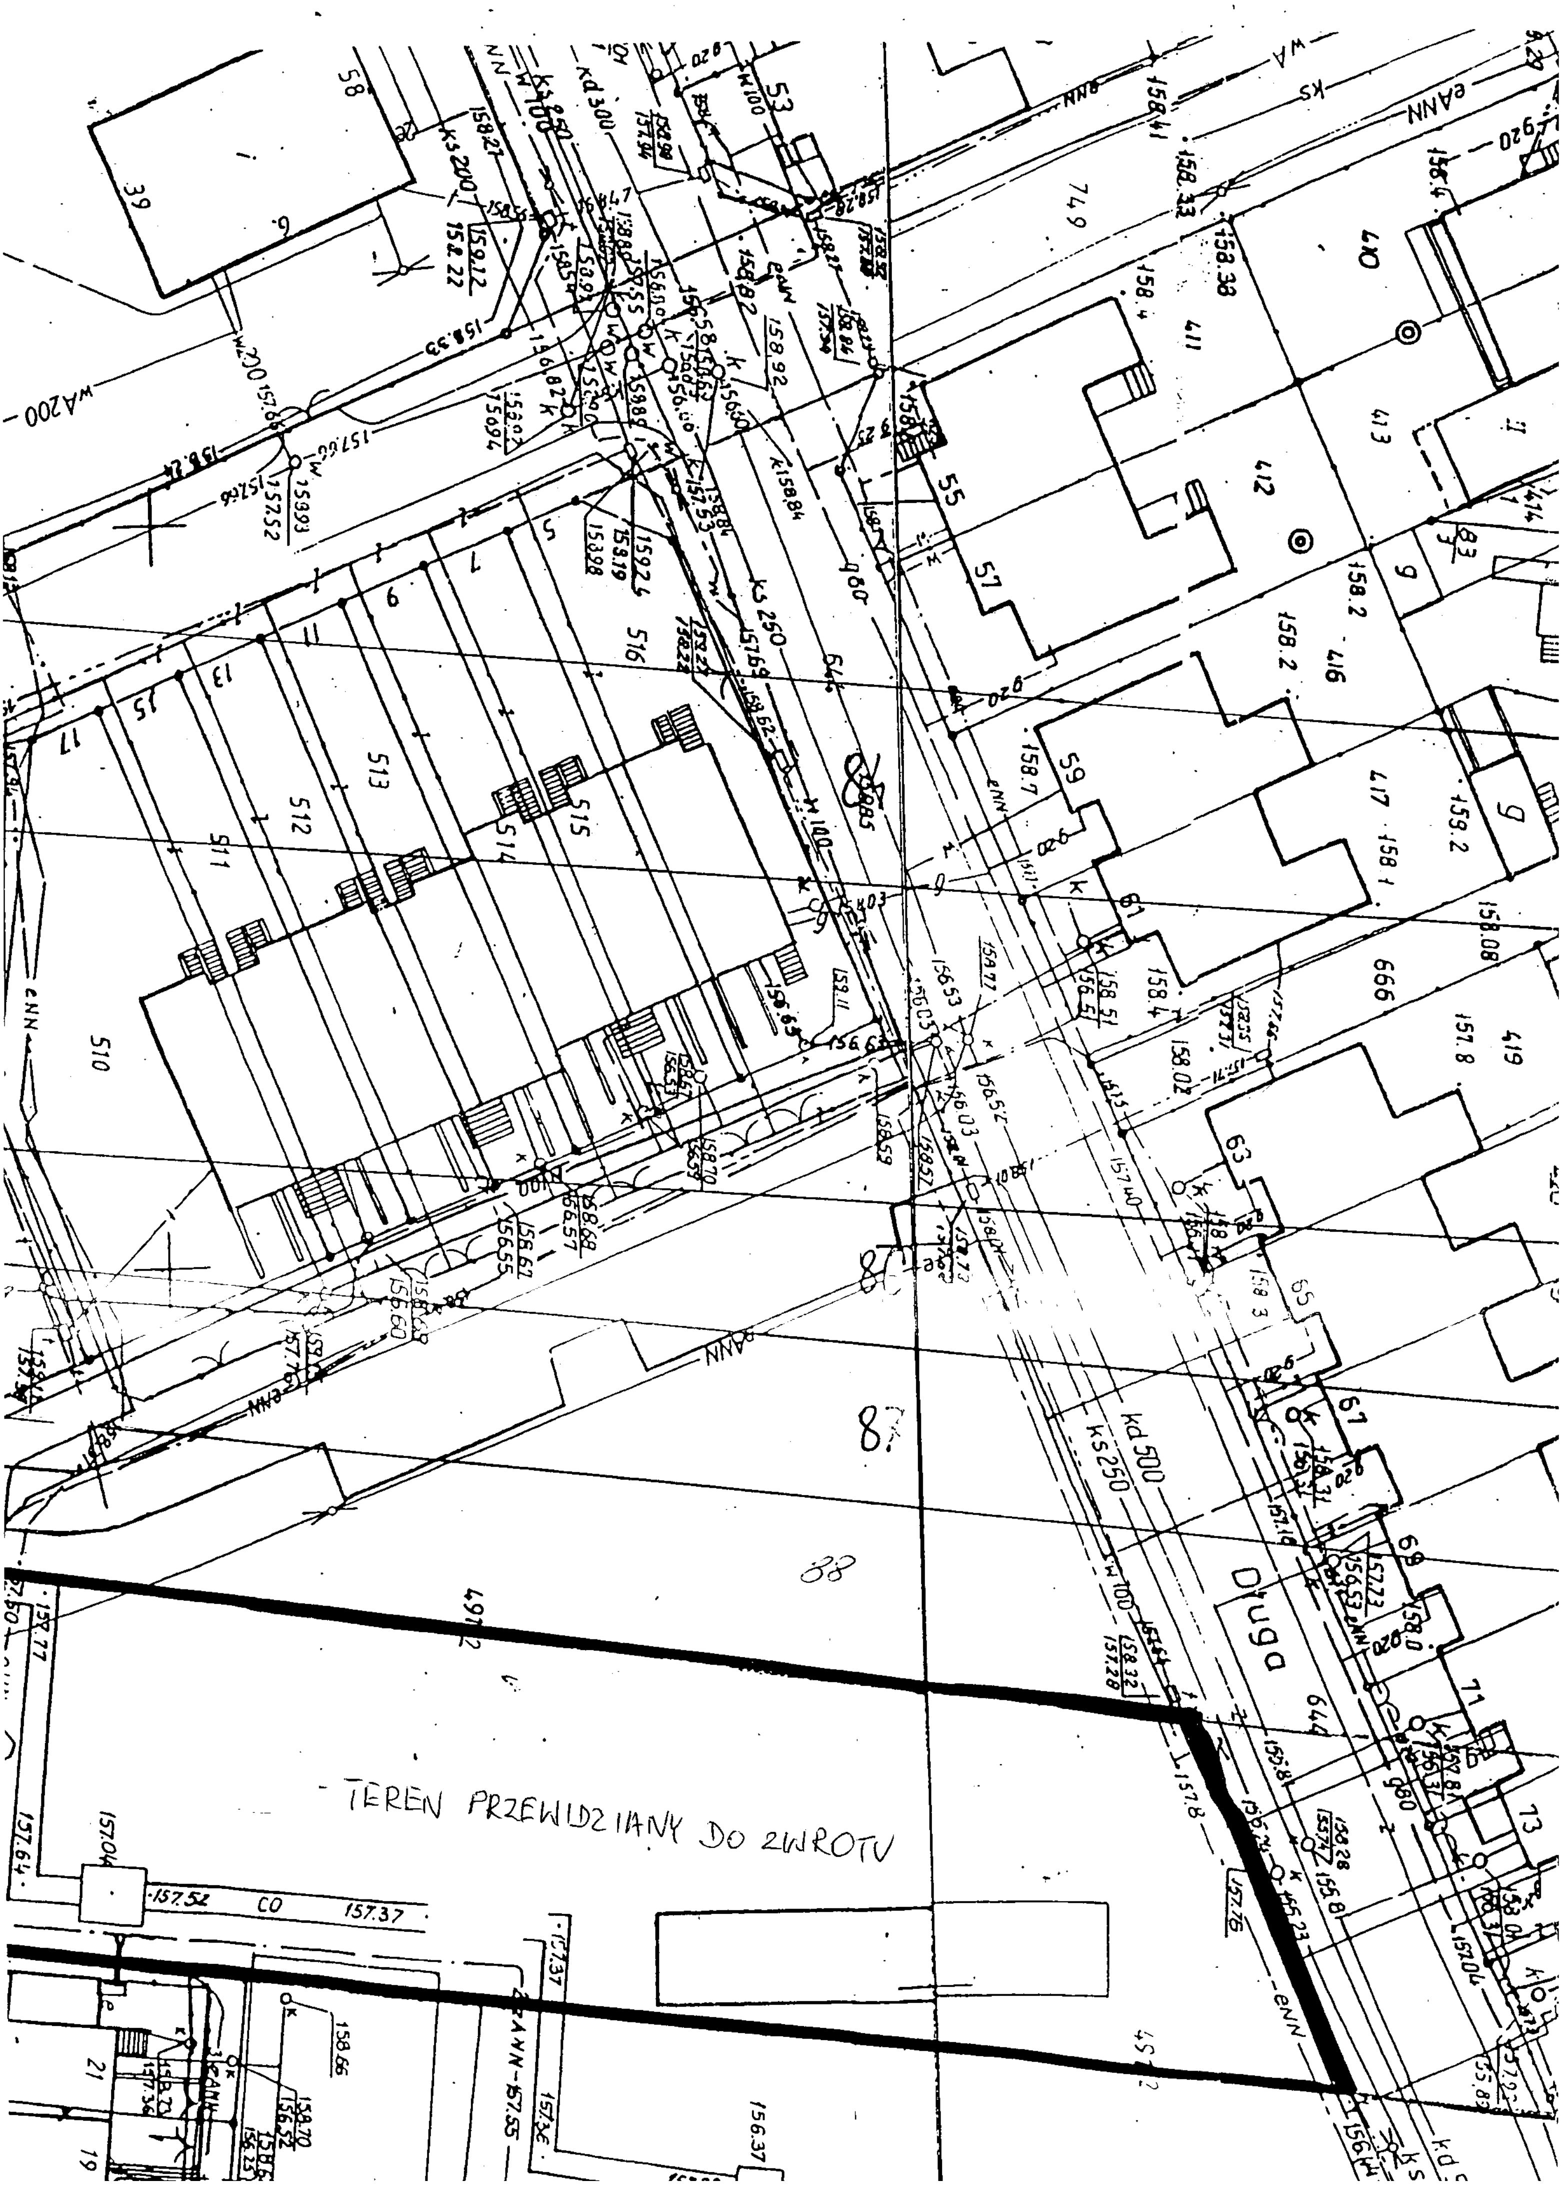

TEREN PRZEWIDZIANY DO ZWROTU
Długa
WA200
kd 500
ks 250
w 100
kd 300
ks 200
CO
157.52
157.37
157.04