


Załącznik nr 1.4 do
Zarządzenia Nr 4282/2023
Prezydenta Miasta Radomia
z dnia 16 lutego 2023 r.

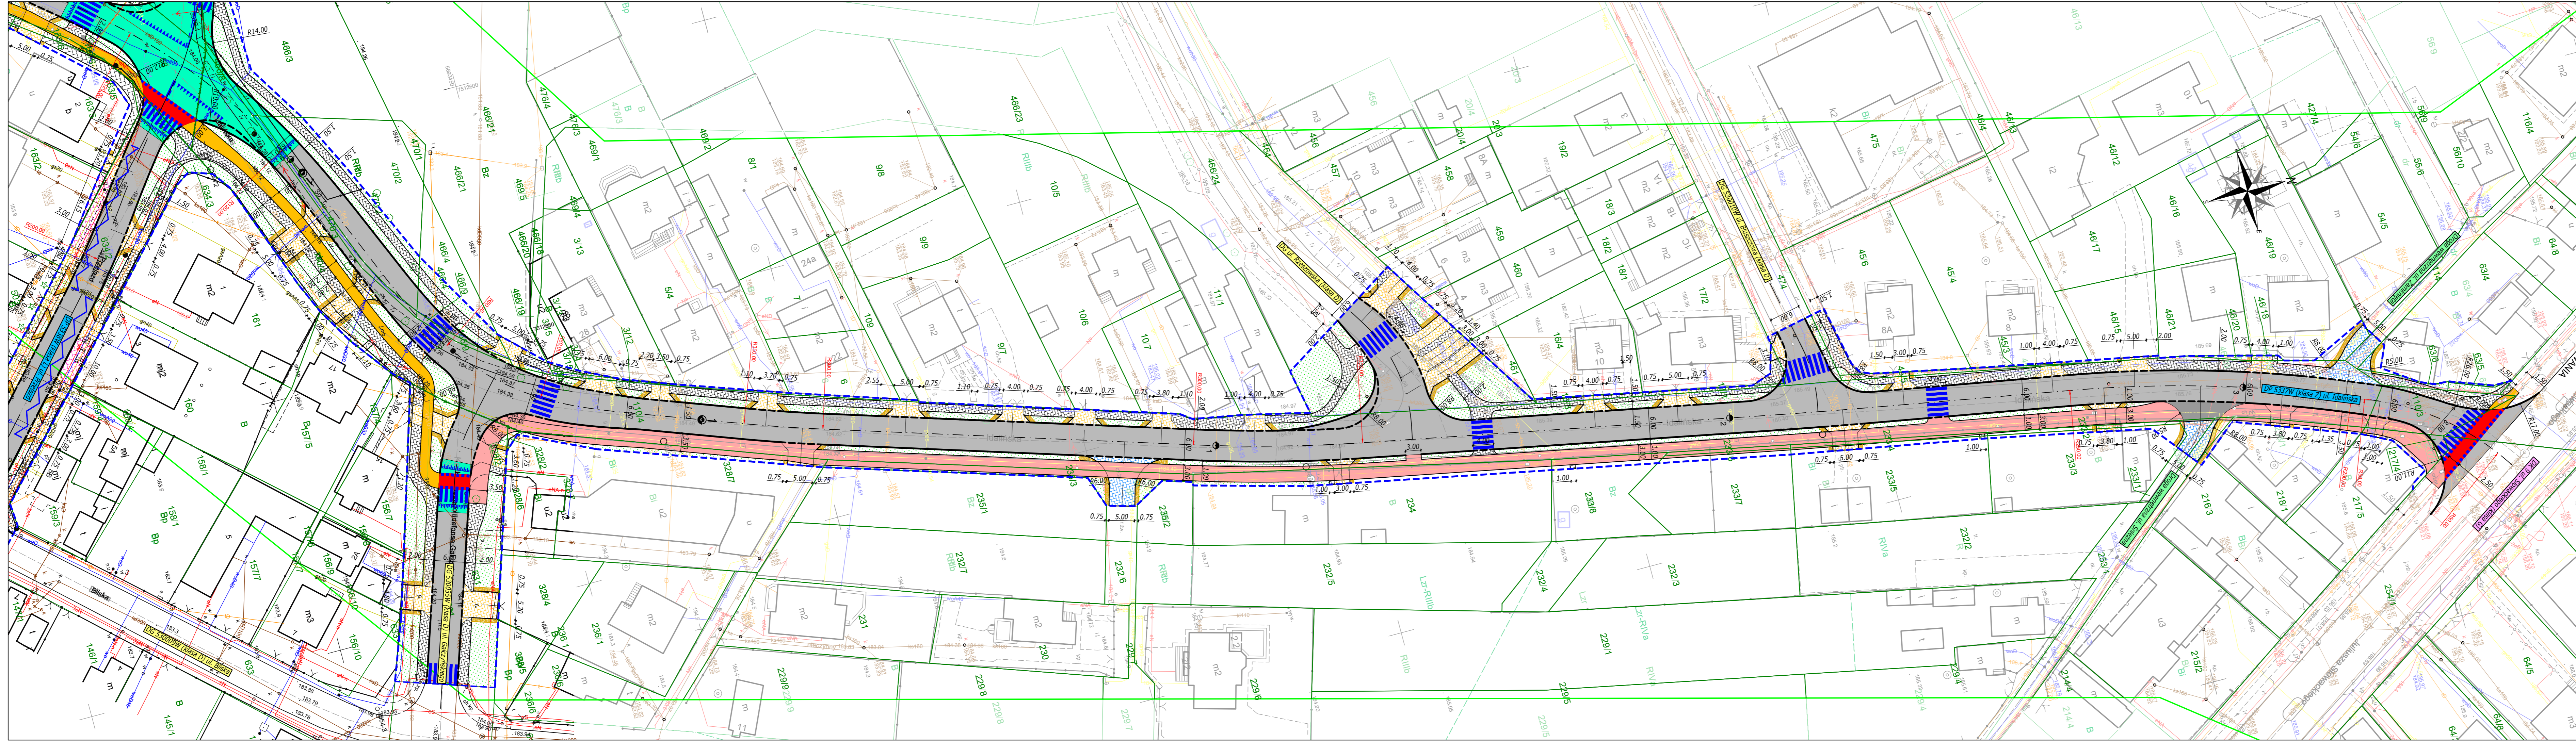

- LEGENDA:**
- Granice i numery działek ewidencyjnych
 - - - Granica opracowania
 - Oś drogi
 - Krawężnik betonowy wystający 15x30 cm
 - Krawężnik betonowy zaniżony 15x30 cm
 - Obrzeże betonowe 8x30
 - Opornik betonowy 12x25
 - Projektowana jezdnia o nawierzchni bitumicznej
 - Projektowana ścieżka rowerowa o nawierzchni bitumicznej
 - Projektowana ścieżka pieszo-rowerowa o nawierzchni bitumicznej
 - Projektowany chodnik oraz dojścia do furtek z kostki betonowej
 - Projektowane miejsca postojowe z eko kraty/kostki betonowej
 - Projektowane skrzyżowania wyniesione / progi zwalniające
 - Projektowana przebudowa zjazdów publicznych bitumicznych
 - Projektowana przebudowa zjazdów publicznych z kostki betonowej
 - Projektowana przebudowa zjazdów indywidualnych z kostki betonowej
 - Projektowany peron autobusowy
 - Projektowana zieleni

NAZWA OPRACOWANIA
Rozbudowa drogi powiatowej nr 5337W ul. Idalińskiej w Radomiu na odcinku od ul. Grzebieniowej do ul. Słowackiego wraz z infrastrukturą techniczną

INWESTOR
**Prezydent Miasta Radomia
ul. Kilińskiego 30, 26-600 Radom**

PROJEKTOWY
MT PROJEKT

TYTUŁ OPRACOWANIA
DROGOWA

PROJEKTOWY
mgr inż. IWONA KOŚLACZ

TYTUŁ OPRACOWANIA
Projekt zagospodarowania terenu

DATA PROJEKTU	Koncepcja		
PROJEKTOWY	MAZ/0016/PWBD/20		
OPRACOWAŁ	NUMER OPRACOWANIA	POZIOMY	
OPRACOWAŁ	NUMER OPRACOWANIA	POZIOMY	
TYTUŁ OPRACOWANIA			
11.2022	SKALA	ARKUSZ	NUMER OPRACOWANIA
	1:500	1/1	BD.02.04