


Mapa zasadnicza
Skala 1:500
Odnaz 71-2000

PREZYDENT MIASTA RADOMIA, Radom dnia: 22.12.2023 r.
Licencja numer: Gd.III.6642.1.2683.2023_1463_C12

Województwo: mazowieckie
Jednostka ewidencyjna: M. RADOM
Obręb ewidencyjny: DZIERŻKÓW 3
1463542/52



0032
Ark nr 141

PREZYDENT
MIASTA RADOMIA

Złącznik do postafowienia

N 1133 z dnia 09.12.2024.

Z up. PREZYDENTA MIASTA

mgr Piotr Kijas

WYDZIAŁ ARCHITEKTURY

010
Ark n
91
12

751264258

Sprzedaż: Janina Zawadzka