

Mapa zasadnicza  
Skala 1:500  
Układ PL-2000

Województwo: mazowieckie  
Jednostka ewidencyjna: M. RADOM  
Obręb ewidencyjny: ŻAKOWICE

PREZYDENT MIASTA RADOMIA, Radom dnia: 05-06-2025 r.  
Licencja numer: Gd.III.6642.1.1650.2025\_1463\_CL2

WSTĘPNY PROJEKT PODZIAŁU NIERUCHOMOŚCI

URZĄD MIEJSKI W RADOMIU  
Wydział Obsługi Nieruchomości  
Publicznych  
ul. Kilińskiego 30, 26-600 Radom

m. Radom  
obręb: 0080 - Żakowice, ark. 108  
ul. Łąkowa  
Kw Nr RA1R/00035559/1


Stan dotychczasowy		Stan nowy	
Nr działki ewidencyjnej	Pow. (ha)	Nr działki ewidencyjnej	Pow. (ha)
139/116	0,0711	139/234	0,0239
		139/235	0,0472
Razem stan dotychczasowy	0,0711	Razem stan nowy	0,0711
139/91	0,0457	139/236	0,0156
		139/237	0,0115
		139/238	0,0186
Razem stan dotychczasowy	0,0457	Razem stan nowy	0,0457
139/47	0,0723	139/239	0,0006
		139/240	0,0717
Razem stan dotychczasowy	0,0723	Razem stan nowy	0,0723

Powierzchnie nowoutworzonych działek zostały obliczone metodą graficzną.

Wydzielone w wyniku podziału działki będą miały zapewniony dostęp do drogi publicznej ulicy Łąkowej (droga publiczna o kategorii drogi gminnej) i dalej:  
- do działki nr 139/234 - przez ogólnodostępną drogą wewnętrzną (działki nr nr 139/123, 149 - stanowiące własność Gminy Miasta Radomia) i dalej przez nowoprojektowaną działkę nr 139/235;  
- do działki nr 139/239 - przez ogólnodostępną drogą wewnętrzną (nowoprojektowana działka nr 139/240);  
- do działek nr nr 139/237, 139/238 - przez ogólnodostępną drogą wewnętrzną (nowoprojektowane działki nr nr 139/240, 139/236).  
Działki nr nr 139/235, 139/236, 139/240 wydzielone zgodnie z miejscowym planem zagospodarowania przestrzennego „Południe - etap I” (ciąg pieszo-jezdny).

PODINSPEKTOR  
Cieślakowska

02.04.2025r. mgr Małgorzata Cieślakowska

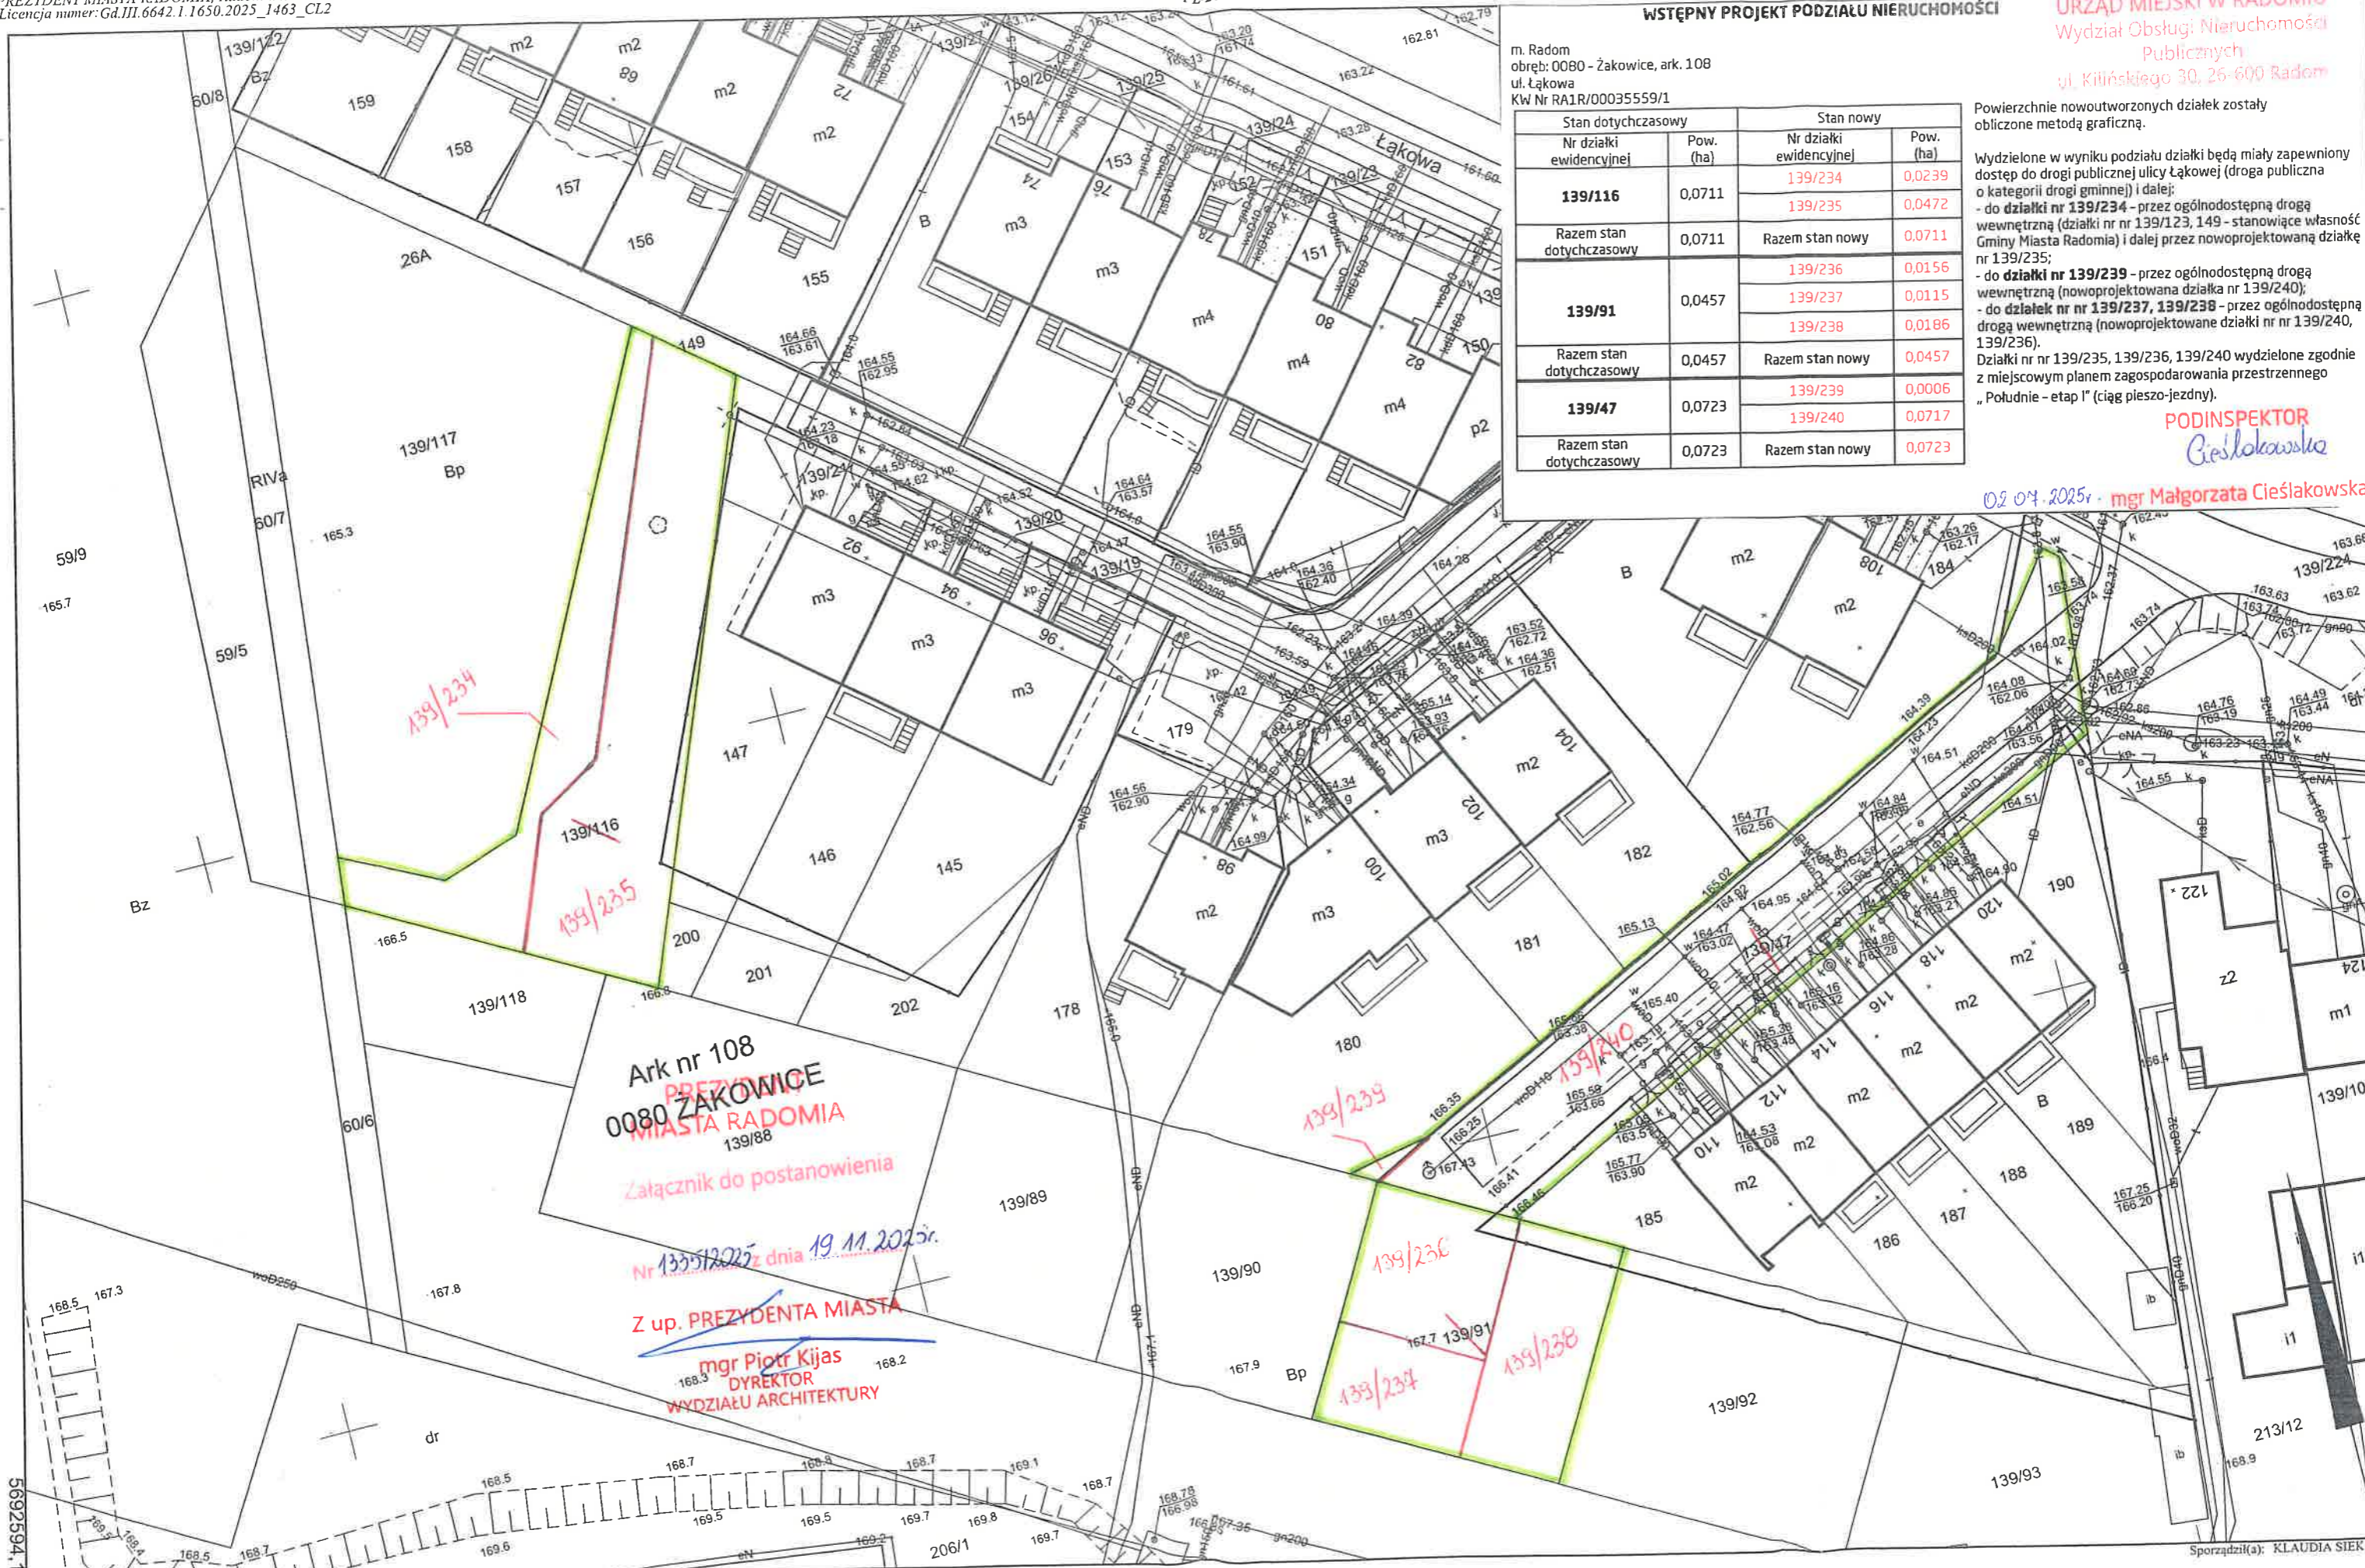

Ark nr 108  
0080 ŻAKOWICE  
MIASTA RADOMIA  
139/88

Załącznik do postanowienia

Nr 1335/2025 z dnia 19.11.2025r.

Z up. PREZYDENTA MIASTA

mgr Piotr Kijas  
DYREKTOR  
WYDZIAŁU ARCHITEKTURY

5692594.10

7509020,19

Sporządził(a): KLAUDIA SIEK