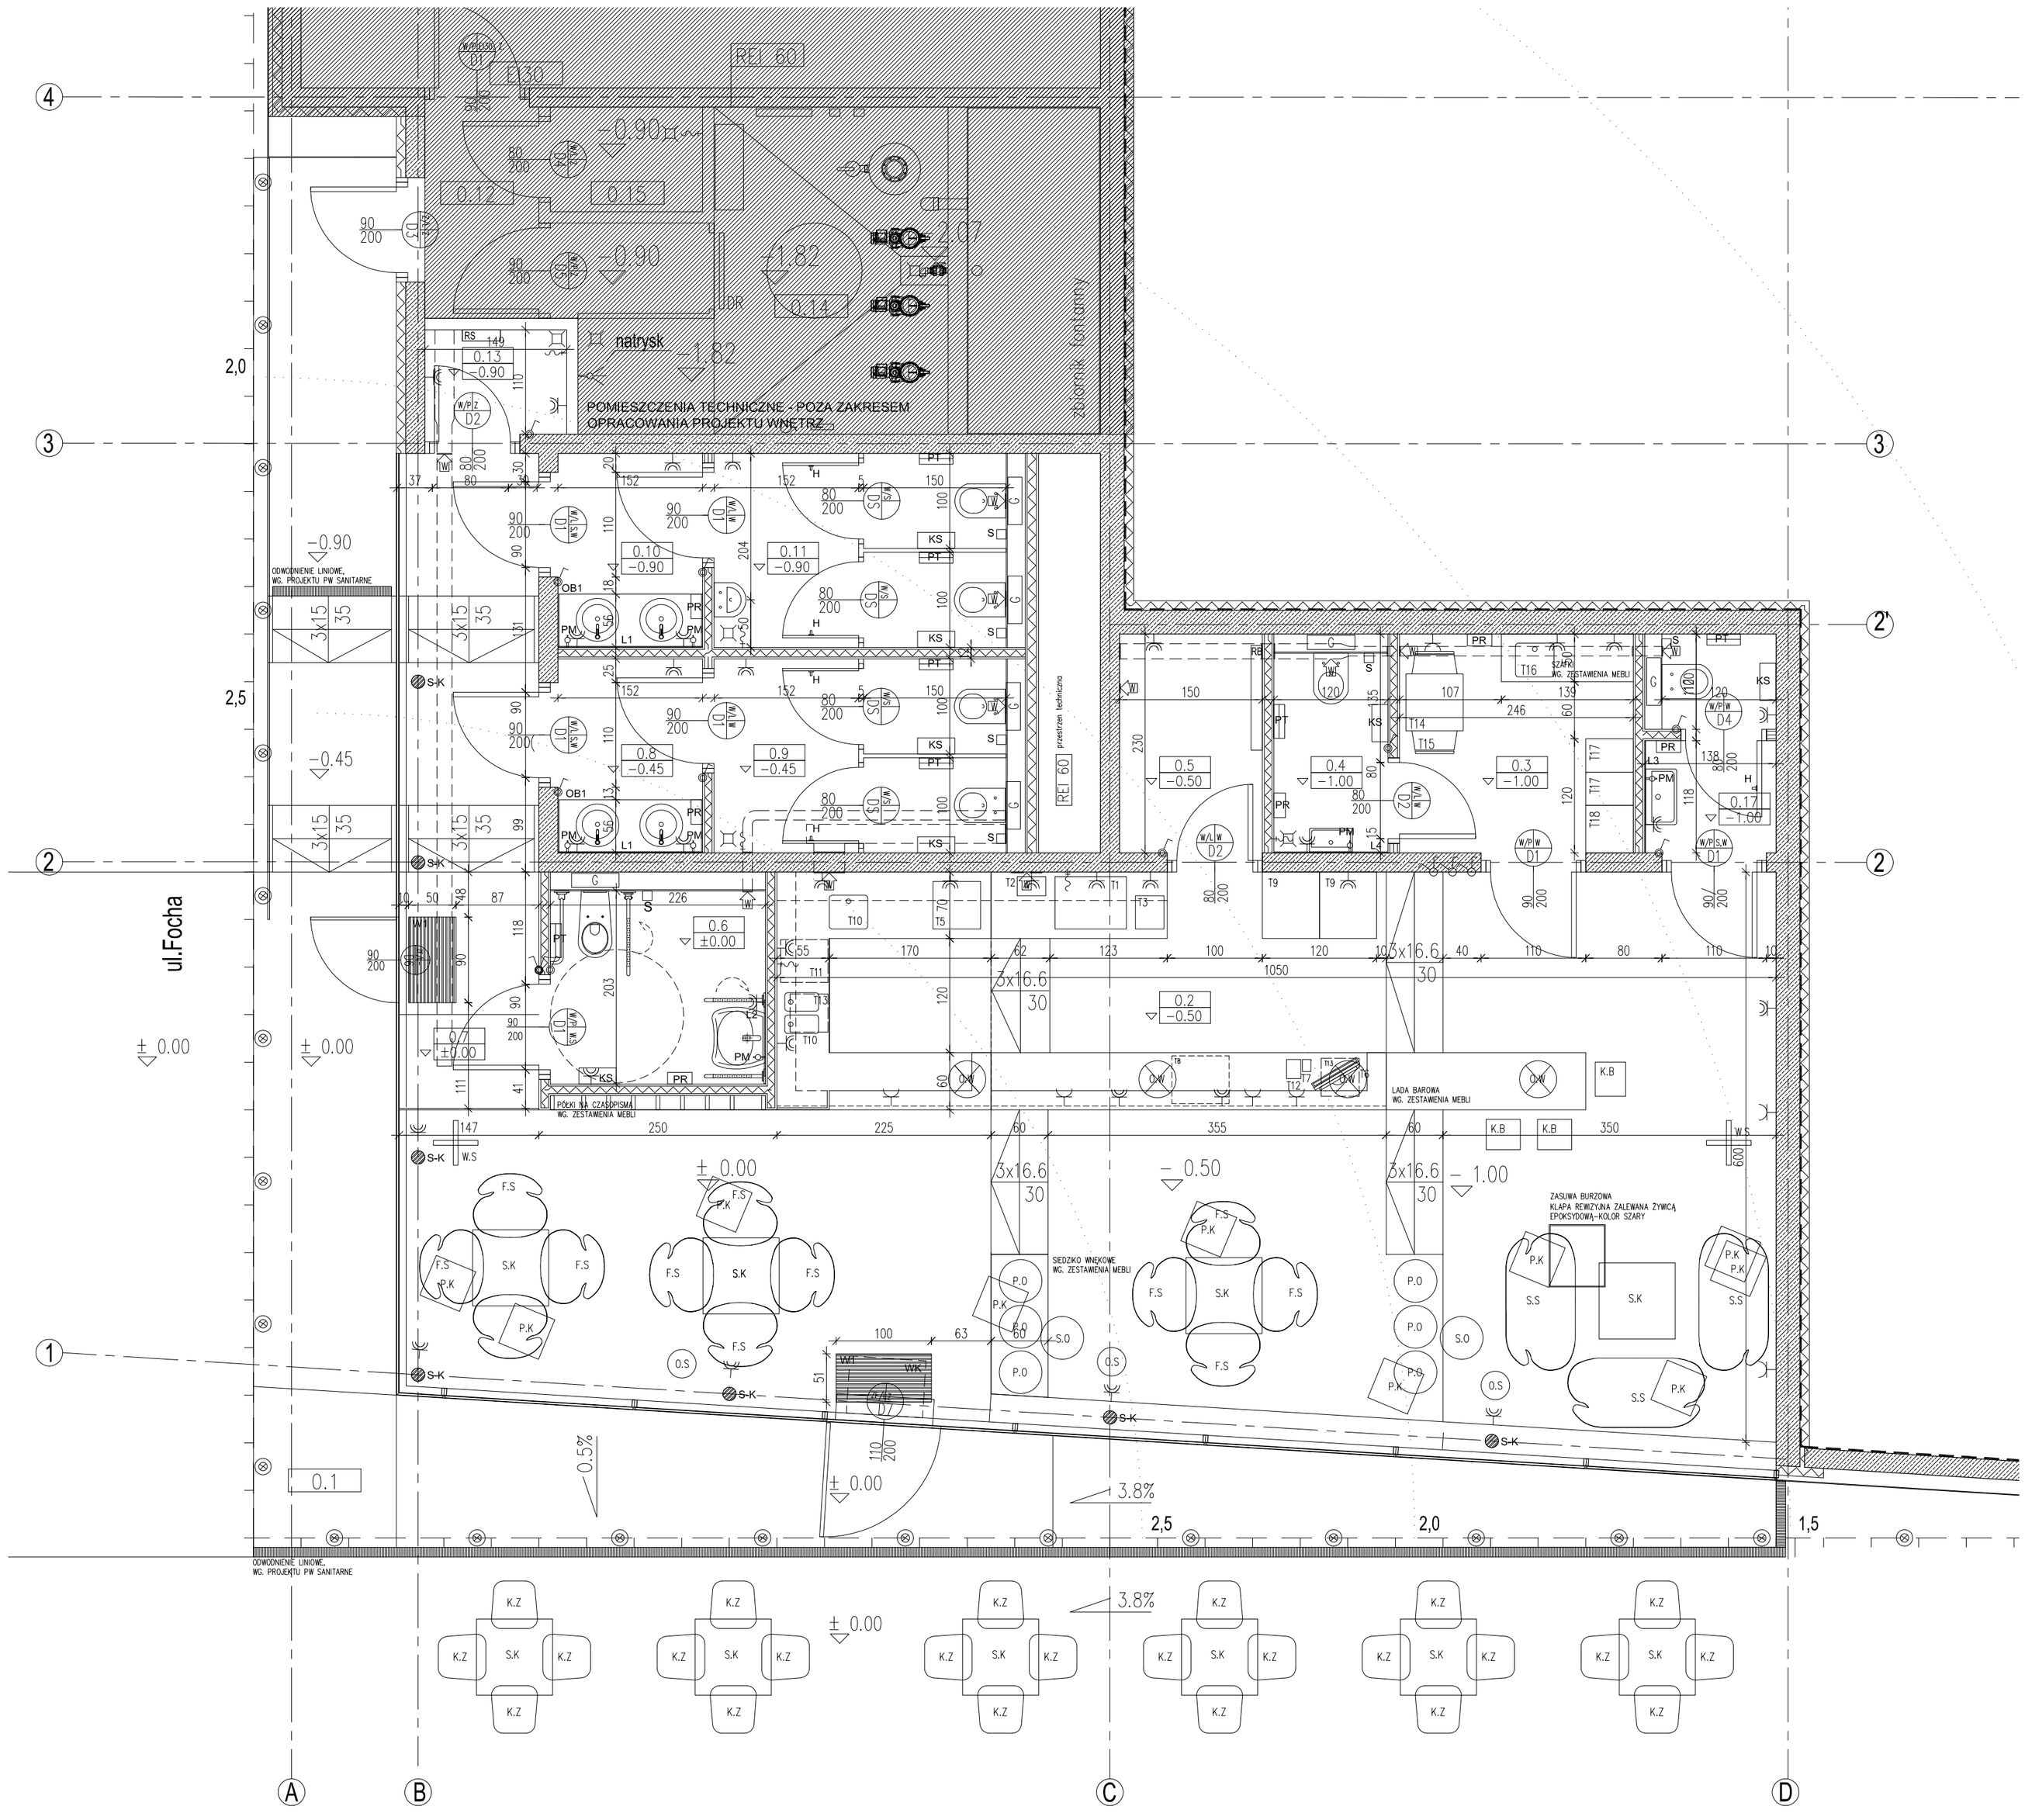

0.1	33,5m2
otwarta przestrzeń pod placem	
beton szlifowany	
0.2	75,7m2
lokal gastronomiczny (+kiosk)	
beton szlifowany	
0.3	5,9m2
zaplecze pracowników	
beton szlifowany	
0.4	2,5m2
wc pracowników	
beton szlifowany	
0.5	3,5m2
magazyn podręczny	
beton szlifowany	
0.6	4,9m2
wc niepełnosprawni	
beton szlifowany	
0.7	9,6m2
przedsionek	
beton szlifowany	
0.8	3,1m2
przedsionek do wc	
beton szlifowany	
0.9	6,3m2

0.10	3,1m2
przedsionek do wc	
beton szlifowany	
0.11	6,3m2
wc męskie	
beton szlifowany	
0.12	2,7m2
przedsionek techniczny	
beton szlifowany	
0.13	1,6m2
pomieszczenie pozadkowe	
beton szlifowany	
0.17	2,9m2
toaleta D/M	
beton szlifowany	
RAZEM	178,8 M2

LEGENDA

0.5	NUMER POMIESZCZENIA
−0.50	POZIOM POSADZKI W DANYM POMIESZCZENIU

NR.	NAZWA SPRZĘTU LUB URZĄDZENIA
L1...2.3.4	LUSTRO WG. ZESTAWIENIA LUSTER
SC - 3	SYMBOL WYKOŃCZENIA ŚCIANY WG. RYS. WYKOŃCZENIA ŚCIAN I POSADZEK
LT	LISTWA PRZYPODŁOGOWA WG. RYS. WYKOŃCZENIA ŚCIAN I POSADZEK
D1...2.3.4	SYMBOL DRZWI WG. ZESTAWIENIA STOLARKI DRZWIOWEJ
OB1	BLAT UMYWALKOWY WG. ZESTAWIENIA BLATÓW UMYWALKOWYCH
PT	POJEMNIK NA PAPIER TOALETOWY WG. ZESTAWIENIA WYPOSAŻENIA DODATKOWEGO
KS	KOSZ NA ODPADY WG. ZESTAWIENIA WYPOSAŻENIA DODATKOWEGO
ST	SZCZOTKA DO MUSZLI WG. ZESTAWIENIA WYPOSAŻENIA DODATKOWEGO
PR	POJEMNIK NA RĘCZNIKI WG. ZESTAWIENIA WYPOSAŻENIA DODATKOWEGO
PM	DOZOWNIK NA MYDŁO, NAŚCIENNY WG. ZESTAWIENIA WYPOSAŻENIA DODATKOWEGO
H	WIESZAK KOŁKOWY WG. ZESTAWIENIA WYPOSAŻENIA DODATKOWEGO
T1...2.3...	URZĄDZENIA WG. TECHNOLOGII KUCHNII
S - K	SŁUP STALOWY WG. PROJEKTU PW KONSTRUKCJI, MALOWANY PROSZKOWO, W KOLORZE ŚLUSARKI (RAL 9007)

GNIAZDA ELEKTRYCZNE WG. PROJEKTU PW ELEKTRYKA

WŁĄCZNIKI ELEKTRYCZNE WG. PROJEKTU PW ELEKTRYKA

NR.	NAZWA WYPOSAŻENIA
F.S	FOTEL WG. ZESTAWIENIA MEBLI W LOKALU GASTRONOMICZNYM
S.S	SOFA WG. ZESTAWIENIA MEBLI W LOKALU GASTRONOMICZNYM
S.O	STOLIK OKRĄGŁY WG. ZESTAWIENIA MEBLI W LOKALU GASTRONOMICZNYM
S.K	STOLIK KWADRATOWY WG. ZESTAWIENIA MEBLI W LOKALU GASTRONOMICZNYM
K.Z	KRZESŁO ZEWNĘTRZNE WG. ZESTAWIENIA MEBLI W LOKALU GASTRONOMICZNYM
K.B	KRZESŁO BAROWE WG. ZESTAWIENIA MEBLI W LOKALU GASTRONOMICZNYM
W.S	WIESZAK STOJĄCY ZEWNĘTRZNE WG. ZESTAWIENIA MEBLI W LOKALU GASTRO.
O.W	OPRAWA WISZĄCA WG. ZESTAWIENIA OZDOBNYCH OPRAW OŚWIETLENIOWYCH
O.S	OPRAWA STOJĄCA WG. ZESTAWIENIA OZDOBNYCH OPRAW OŚWIETLENIOWYCH
P.O	PODUSZKA OKRĄGŁA WG. ZESTAWIENIA DODATKÓW WYPOSAŻENIA WNĘTRZA
P.K	PODUSZKA KWADRATOWA WG. ZESTAWIENIA DODATKÓW WYPOSAŻENIA WNĘTRZA

UWAGA !

Rozpowszechnianie niniejszego opracowania, jak też jego fragmentów, w tym koncepcji, jedynie za zgodą Autora i Inwestora. Przekazywanie w jakiejkolwiek formie, w tym elektronicznej, mechanicznej, fotokopii, reprodukcji, przedruku, oraz dokonywanie zmian bez zgody Autora jest zabronione i podlega odpowiedzialności karnej z mocy art.116,117,118 ustawy z dnia 4 lutego 1994r. o prawie autorskim i prawach pokrewnych (dz.u.nr 24,poz.83 z 1994r).

PROJEKT WNĘTRZ

temat : Przebudowa placu z fontannami usytuowanego przy placu Konstytucji 3 Maja
adres inwestycji : Plac Konstytucji 3 Maja, Radom
inwestor : Gmina Miasta Radomia

rysunek : RZUT PRZYZIEMIA

architects & co.
andrzej chrzanowski

ch+ architekci
www.chplus.pl

branża : ARCHITEKTURA

projektant	nr uprawnień	sprawdzający	nr uprawnień	projektanci
Andrzej Chrzanowski uprawnienia budowlane do projektowania bez ograniczeń w specjalności architektonicznej	78/83/WBPP	Beata Wąsik uprawnienia budowlane do projektowania bez ograniczeń w specjalności architektonicznej	391/91/UW	mgr. arch. Agata Kurto mgr. arch. Grzegorz Kaczmarowski

faza	data	numer rysunku	skala	rewizja
PW	03.2011		1:50	