


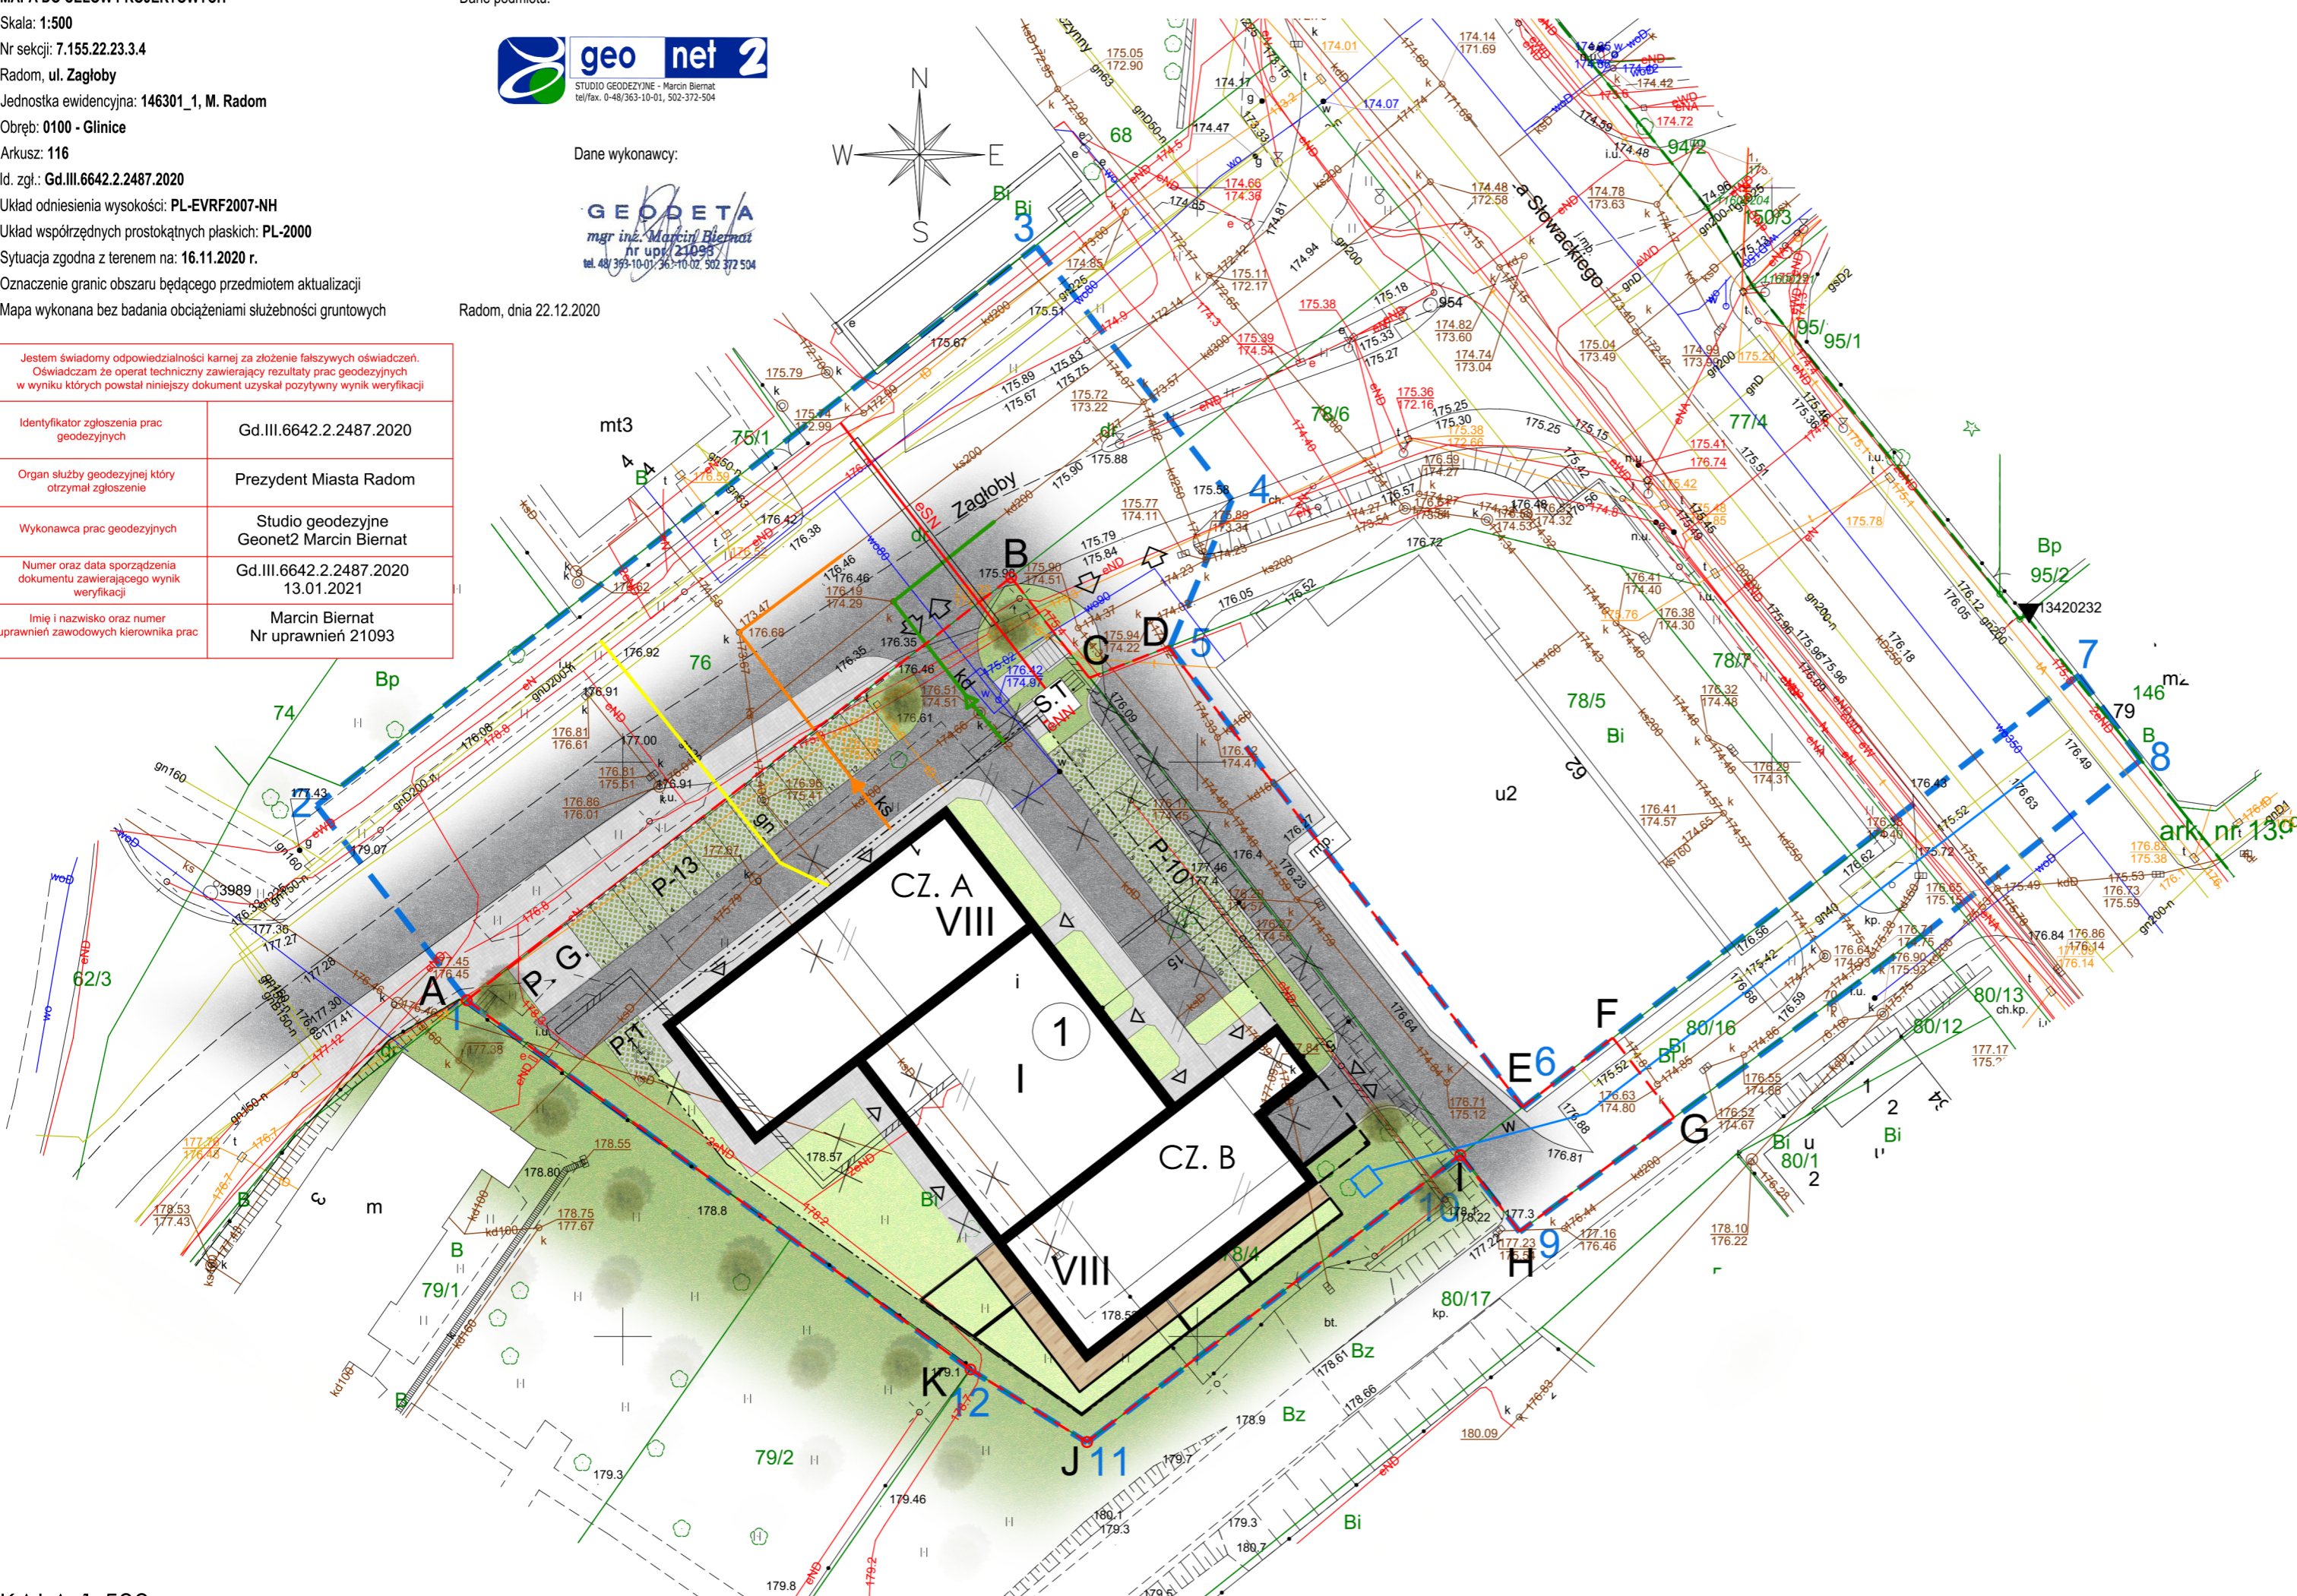

Jestem świadomy odpowiedzialności karnej za złożenie fałszywych oświadczeń. Oświadczam że operat techniczny zawierający rezultaty prac geodezyjnych w wyniku których powstał niniejszy dokument uzyskał pozytywny wynik weryfikacji	
Identyfikator zgłoszenia prac geodezyjnych	Gd.III.6642.2.2487.2020
Organ służby geodezyjnej który otrzymał zgłoszenie	Prezydent Miasta Radom
Wykonawca prac geodezyjnych	Studio geodezyjne Geonet2 Marcin Biernat
Numer oraz data sporządzenia dokumentu zawierającego wynik weryfikacji	Gd.III.6642.2.2487.2020 13.01.2021
Imię i nazwisko oraz numer uprawnień zawodowych kierownika prac	Marcin Biernat Nr uprawnień 21093



LEGENDA

- GRANICA TERENU INWESTYCJI
- GRANICA OBSZARU ODDZIAŁYWANIA INWESTYCJI
- PROJ. BUDYNEK MIESZKALNY WIELORODZINNY Z LOKALAMI USŁUGOWYMI
- ISTNIEJĄCE BUDYNKI
- ISTNIEJĄCY BUDYNEK DO ROZBIÓRKI
- OBRYŚ GARAŻU PODZIEMNEGO
- PROJ. ZJAZD NA TEREN DZIAŁKI
- PROJ. WEJŚCIA DO BUDYNKU
- PROJ. WJAZD DO GARAŻU
- PROJ. MUR OPOROWY
- ELEMENTY DO LIKWIDACJI
- PROJEKTOWANE ST. POSTOJOWE
- PROJEKTOWANY PLAC GOSPODARCZY
- PROJ. STACJA TRAF0
- CHODNIKI
- PROJEKTOWANA ZIELEŃ
- PROJEKTOWANA ZIELEŃ NAD GARAŻEM
- DROGI
- TARASY
- PROJ. PERGOLA ARKADOWA SYMBOLIZUJĄCA ELEWACJE KINA ODEON

KONCEPCJA TRAS PROJ. SIECI

- PROJ. PRZYŁĄCZE WODY (wg odrębnego opracowania)
- PROJ. KANALIZACJA SANITARNĄ I PRZYŁĄCZE (wg odrębnego opracowania)
- PROJ. KANALIZACJA DESZCZOWĄ I PRZYŁĄCZE (wg odrębnego opracowania)
- PROJ. RZYŁĄCZE GAZU (wg odrębnego opracowania)
- PROJ. LINIA ENERGETYCZNA (wg odrębnego opracowania)