

PREZYDENT MIASTA RADOMIA
Oznaczenie organu

Znak: Gd.II.6621.3.595.2021

Województwo: MAZOWIECKIE

Powiat: MIASTO RADOM


Jednostka ewidencyjna: M. RADOM

Obręb ewidencyjny: GLINICE

Wyrys z mapy ewidencyjnej

(1 z 3)

Skala 1:1000

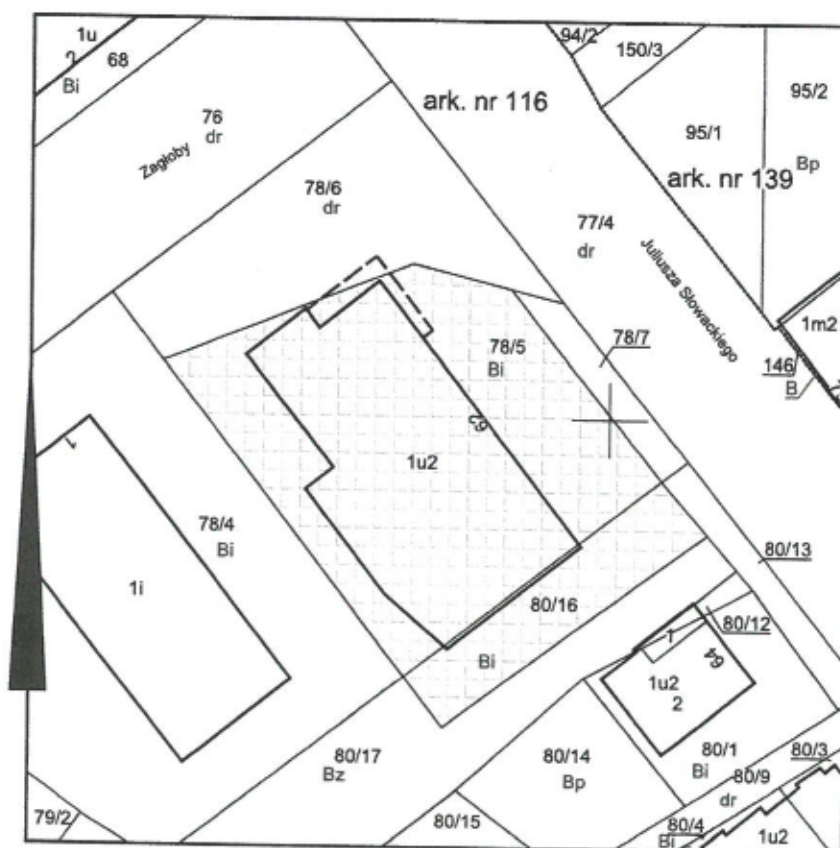

Dokument niniejszy jest przeznaczony
do dokonania wpisu w księdze wieczystej



Z up. PREZYDENTA MIASTA

mgr inż. *AW* Celej
KIEROWNIK
Miejskiego Centrum Dokumentacji
Geodezyjnej i Kartograficznej
GEODETA MIEJSKI

Sporządził(a): insp. Agnieszka Wiśniewska

podpis
dn. 27-07-2021 r.